

# PROJEKT WZAGLĘDNIÓNO WODODIAGNIA BIAROSTOKIE Sp. z o.o.

Nr rej. 13007  
 Działalność gospodarcza  
 ul. Cz. 11, 17  
 44-100 Biadaczyn  
 KRS 00000000000000000000

**INSPEROR**  
 DZIAŁ TECHNICZNY  
 mgr inż. Andrzej Gajkowski  
 mgr. inż. Adam Owiświatłowski

**UWAGA:**  
 Na mapie uwzględniono okólnikację projektowaną w Wodociągach z zabiegami oszczędnościowymi. W celu uniknięcia błędów przy realizacji, proszę o skrupulatną realizację projektu, zgodnie z warunkami technicznymi z projektu. Wszelkie zmiany projektu, które nie zostały zaakceptowane przez projektanta, mogą spowodować błędy w realizacji. Główny projektant: mgr. inż. Andrzej Gajkowski.

# PROJEKT ZAGOSPODAROWANIA TERENU

SKALA 1:500

## LEGENDA:

**projektowane wg odr. oprac.:**  
 projektowana kanalizacja i ścieżki  
 projektowane karmazynki i ścieżki  
 projektowane urządzenia składowe  
 dzienne do urządzeń

**projektowane:**  
 projektowana sieć kanalizacyjna (karmazynki i ścieżki)  
 projektowana sieć balkonikarufajowa (demontaż balkonikarufaj)  
 projektowana sieć balkonikarufajowa (projektowana linia NN)  
 projektowana linia NN  
 demontaż linii NN  
 demontaż siepi naprzemiennych linii NN

**projektowane:**  
 projektowana sieć przepływów kanalizacyjnych (projektowane przepływy do 1000 l/s)  
 projektowana sieć przepływów wodomierzowych (projektowane przepływy do 1000 l/s)  
 projektowana sieć wodomierzowa (projektowane przepływy do 1000 l/s)  
 projektowana sieć wodomierzowa (projektowane przepływy do 1000 l/s)  
 projektowana sieć wodomierzowa (projektowane przepływy do 1000 l/s)

ZAWIĄZANIE WYKONANIA  
 Nr 20/14/16353 z 1.3.2016  
 z dnia 29.03.2016  
 z dnia 29.03.2016

ZAWIĄZANIE DO ZEROWIENIA  
 Nr 20/14/16353 z 1.3.2016  
 z dnia 29.03.2016

ZAWIĄZANIE WYKONANIA  
 Nr 20/14/16353 z 1.3.2016  
 z dnia 29.03.2016

ZAWIĄZANIE WYKONANIA  
 Nr 20/14/16353 z 1.3.2016  
 z dnia 29.03.2016

SANKTUM Usługi Techniczne ul. Zielonogóra 15b, 7 44-100 Biadaczyn		<b>SANKTUM</b> Usługi Techniczne	
Nazwa projektu:	Projekt zagospodarowania terenu	Skala:	1:500
Obiekt:	Budowa sieci wodociągowej wraz z przepiędaniem wodociągowej i kanalizacyjnej o ścieżkach przyłącza w ul. Remowy w Biadaczynie	Data:	V.2018
Stan:	Projekt wykonawczy	Wzrost:	1
Biuro/Projektant:	PROJEKTANT: Archimedes P.B./M.O.RODZIS P.B./S.WOJCIK WSKR. PRAC: mgr inż. Mateusz Zaleski	Projektant:	Kuś



Urząd Miejski w Biadaczynie  
 Departament Urbanistyki  
 ul. 1. Lipnia 11 44-137 Biadaczyn  
 Tel. 83 809 66 08 Fax: 83 809 66 07

Mapa do decyzji lokalizacji inwestycji celu publicznego  
 z dnia 31.05.2017 r.  
 z up. PRZEZYDENTA MIASTA BIAROSTOKI  
 Data: 31 MAJ 2017

31 MAJ 2017  
 31 MAJ 2017

MAPA DO CELÓW PROJEKTYWNYCH  
 Działalność gospodarcza ul. Cz. 11, 17, 17  
 44-100 Biadaczyn  
 KRS 00000000000000000000

Umieszczenie i numeracja zaliczki (nrz. projektu)	118/2017
Numer rzędy wykonawcy	118/2017
Numer zaliczki	235001.1
Adres obiektu	Biadaczyn
Adres oddziału	0204 - Oddział Główny
Adres oddziału	0204 - Oddział Główny
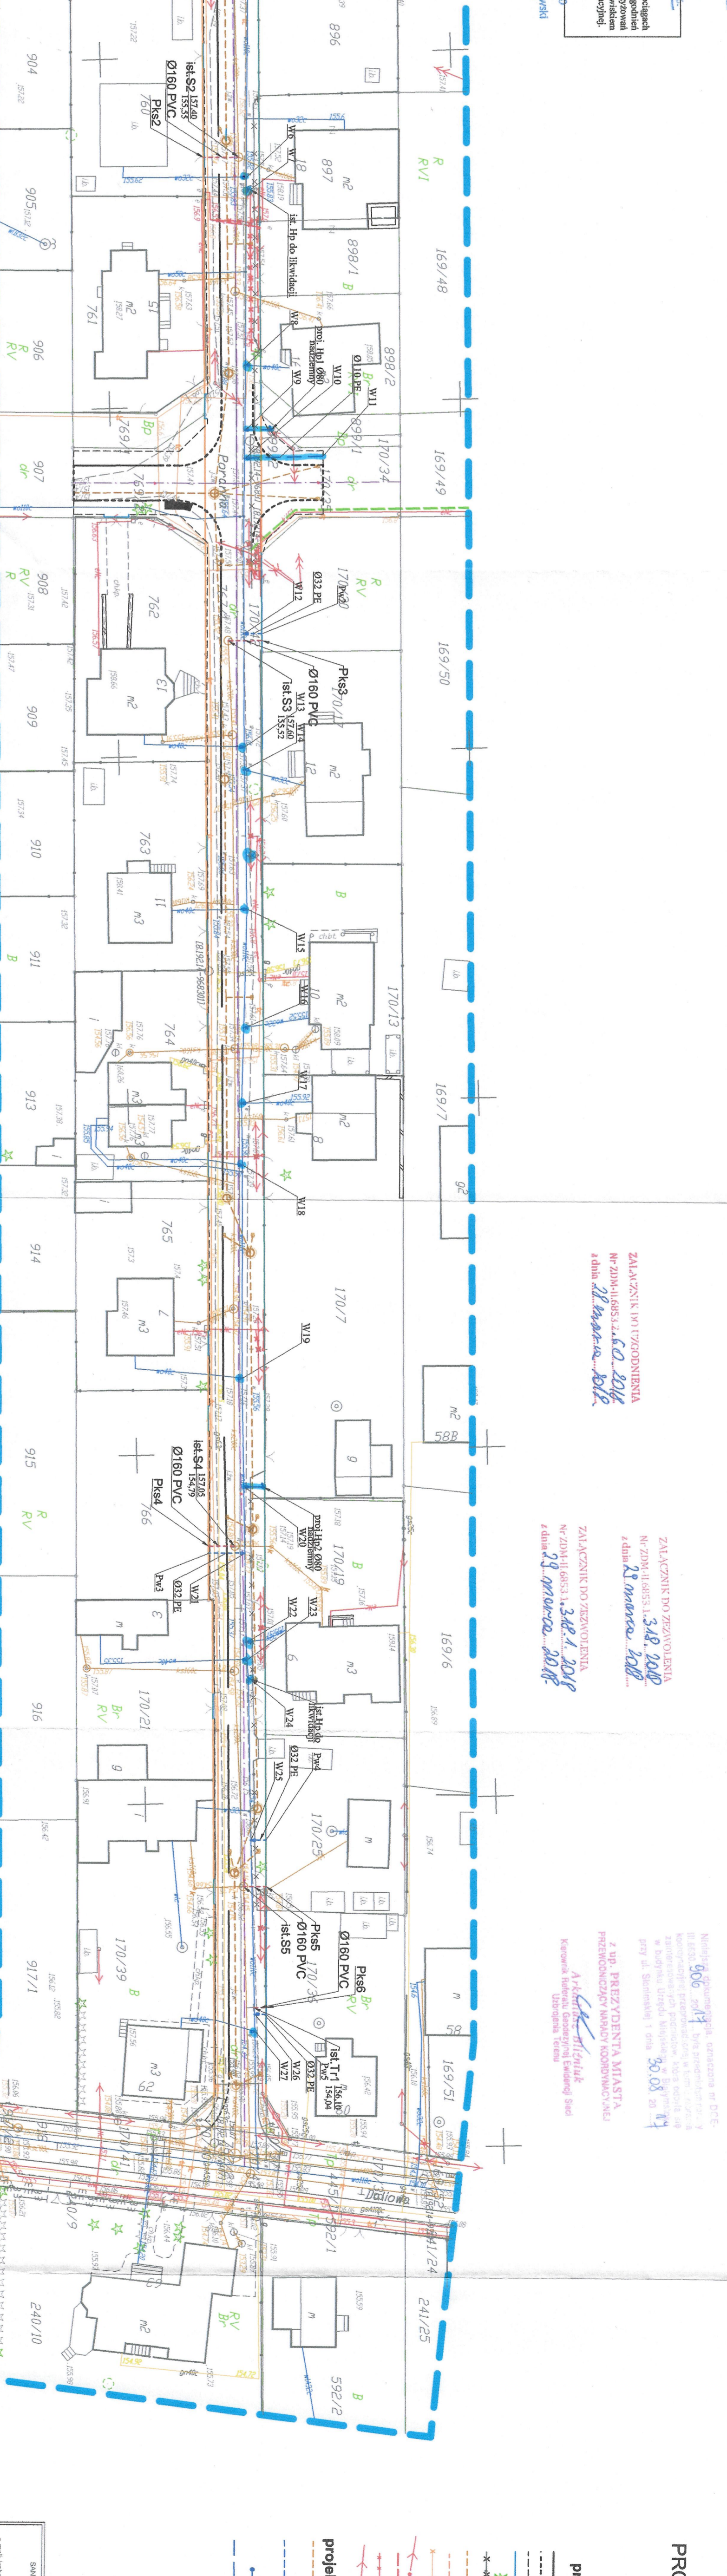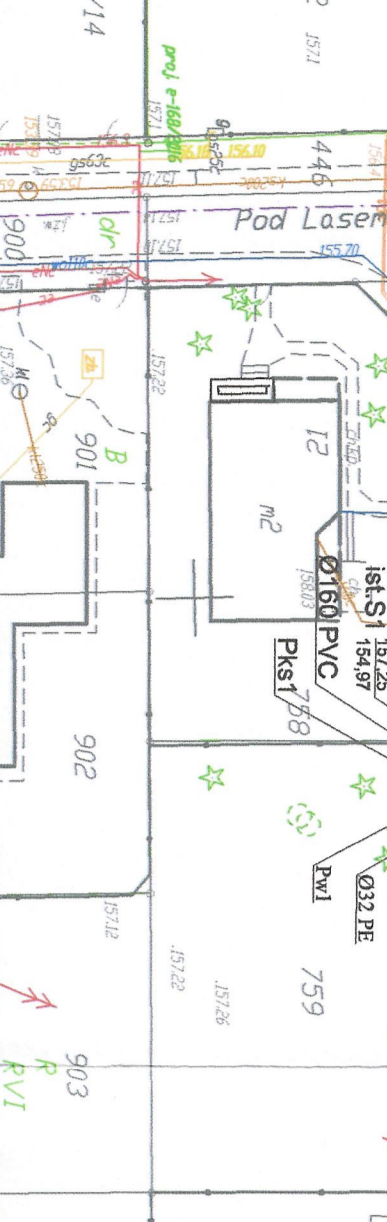

**Wykaz punktów osnowy klasy 2, 3 w granicach opracowania:**  
 9978, 9863, 9883, 9885, 974, 97407

Za zgodności z organiem  
 mapy do celów projektowych  
 oraz załączonych opinii

Kierownik robót:  
**Andrzej Gajkowski**  
 Kierownik robót:  
**Adam Owiświatłowski**  
 Kierownik robót:  
**Mateusz Zaleski**

mgr inż. Andrzej Gajkowski  
 mgr. inż. Adam Owiświatłowski  
 mgr. inż. Mateusz Zaleski

PROJEKTANT:  
 Archimedes  
 P.B./M.O.RODZIS  
 P.B./S.WOJCIK  
 WSKR. PRAC:  
 mgr inż. Mateusz Zaleski

Biuro/Projektant:  
 PROJEKTANT: Archimedes P.B./M.O.RODZIS P.B./S.WOJCIK WSKR. PRAC: mgr inż. Mateusz Zaleski

Biuro/Projektant:  
 PROJEKTANT: Archimedes P.B./M.O.RODZIS P.B./S.WOJCIK WSKR. PRAC: mgr inż. Mateusz Zaleski

Biuro/Projektant:  
 PROJEKTANT: Archimedes P.B./M.O.RODZIS P.B./S.WOJCIK WSKR. PRAC: mgr inż. Mateusz Zaleski

Biuro/Projektant:  
 PROJEKTANT: Archimedes P.B./M.O.RODZIS P.B./S.WOJCIK WSKR. PRAC: mgr inż. Mateusz Zaleski