

x-5884300.00
y-8447050.00

URZĄD MIEJSKI W BIAŁYMSTOKU
Departament Urbanistyki
ul. Białostocka 11 15-437 Białystok
tel. 85 869 66 08 fax. 85 869 66 07

Mapa do decyzji lokalizacji
inwestycji celu publicznego

z dnia 9.05.2017 r. Nr 145/2017

z up. PREZYDENTA MIASTA

31 MAJ 2017

mgr inż. arch. Hanna Kopeć

uprawniony architekt

Nr ewid. B.-PaOKK/148/2009

MAPA DO CELÓW PROJEKTYWNYCH

Oznaczenie kancelaryjne zgłoszenia pracy geodezyjnej	DCE-1.6642.2.1165.2017
Numer roboty wykonawcy	319/2017
Nazwa miejscowości	Białystok
Jednostka ewidencyjna	identyfikator: 20610L1 nazwa: Białystok
Obszar ewidencyjny	nazwa, identyfikator: 0024 - Dąbki Górne
Ulica	Poranne
Numer działki	767/1, 170/42
Sekcje	8.192.14.02.4.3; 8.192.14.02.4.4; 8.192.14.02.4.2; 8.192.14.02.4.1
Skala mapy	1:500
Nazwa układu współrzędnych prostokątnych płaskich	PL-2000 strefa 8
wysokościowego	PL-KR0986-NH
W oznaczonym zakresie opracowania	
Mapa aktualna na dzień	08.05.2017
Mapa wykonana bez ustalenia obciążań, o których mowa w § 80 ust. 4 Rozporządzenia Ministra Środowiska z dnia 9 listopada 2011 r. (Dz. U. 263, poz. 1572)	
Data opracowania mapy	25.05.2017
Opracowanie numeryczne: Andrzej Ignatowicz	
Kierownik roboty: inż. Andrzej Ignatowicz	
zaw. kwalif. 8193	
imię i nazwisko wykonawcy podpis osoby reprezentującej wykonawcę	imię i nazwisko nr uprawnień geodety uprawnionego który sporządził mapę

Za zgodność z oryginałem
mapy do celów projektowych
oraz załączonych uzgodnień
mgr inż. Izabela Kozłowska

Wykaz punktów osnowy klasy 2, 3 w granicach opracowania:
9978, 9683, 968303, 96805, 974, 97407

PROJEKT UZGODNIONO
WODOCIĄGI BIAŁOSTOCKIE Sp. z o.o.
w Białymstoku

Nr rej. 13007
bez zastrzeżeń z zastrzeżeniami
dn. 07.11.2017

mgr inż. Maciej Grabowski
PDL/129/OWOS/07

Wodociągi
Białostockie Sp. z o.o.
ul. Piłsudskiego 10
15-001 Białystok

UWAGA:
Na etapie uzgadniania dokumentacji projektowej w Wodociągach Białostockich Sp. z o.o. nie dołączono do projektu uzgodnień zabezpieczeń sieci gazowej w miejscu skrzyżowań z projektowanymi udrożnieniami terenu zgodnie ze stanowiskiem gestora sieci przywołanym w protokole z narady koordynacyjnej.

mgr inż. Maciej Grabowski
PDL/129/OWOS/07


ZALĄCZNIK DO UZGODNIENIA
Nr ZDM-II.6853.2.60.2017
z dnia 11.03.2017

ZALĄCZNIK DO ZEZWOLENIA
Nr ZDM-II.6853.1.318.2018
z dnia 29.03.2018

Niniejsza dokumentacja, oznaczona nr DCE-II.6853.306.2017, była przedmiotem narady koordynacyjnej przeprowadzonej w formie elektronicznej w siedzibie Urzędu Miejskiego w Białymstoku przy ul. Sienkiewskiej 1 dnia 30.03.2017

z up. PREZYDENTA MIASTA
PRZEWODNICZĄCY NARADY KOORDYNACYJNEJ

Arkadiusz Bliński
Kierownik Referatu Geodezyjnej Ewidencji Sieci Ubezpieczenia Terenu

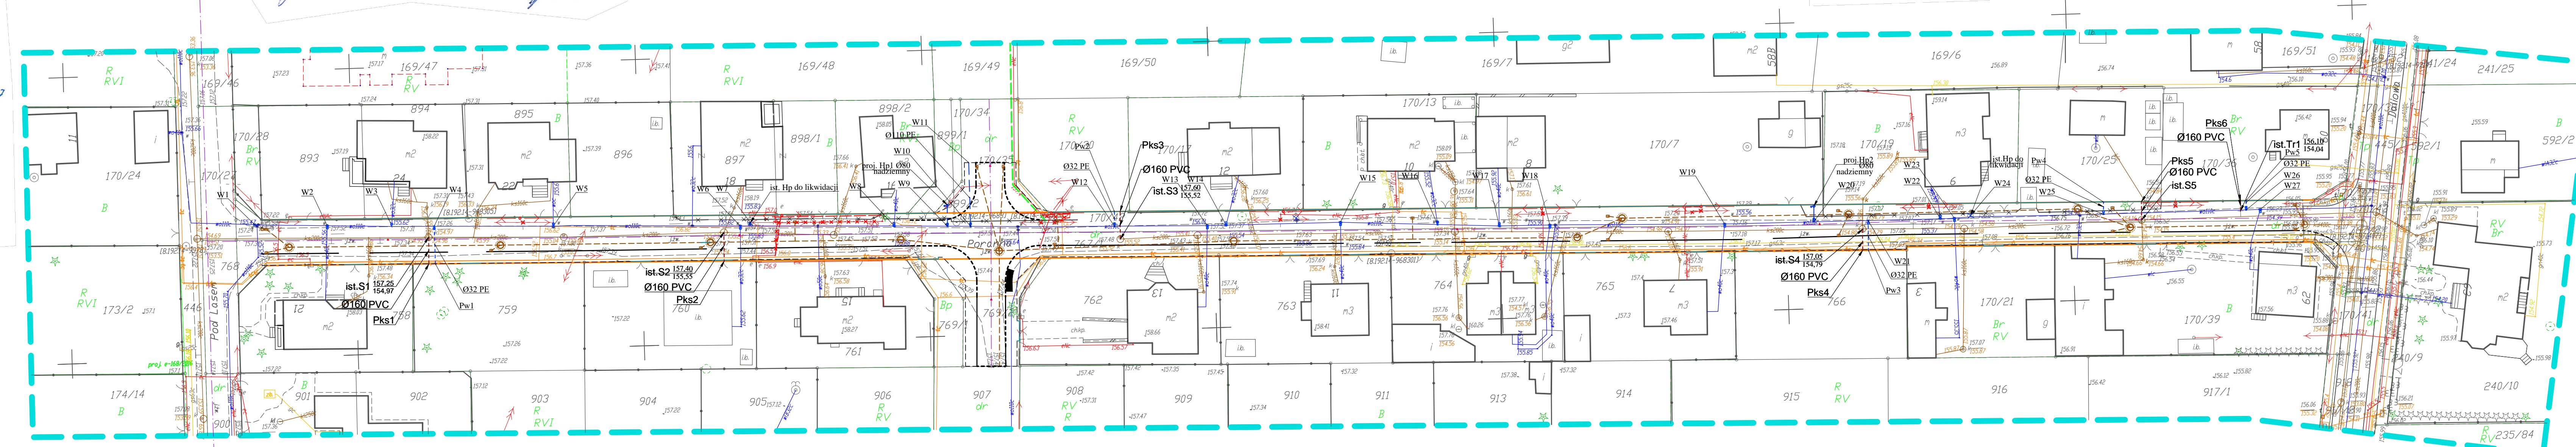

PROJEKT ZAGOSPODAROWANIA TERENU SKALA 1:500

LEGENDA:

- projektowane wg odr.oprac.:
- projektowane krawężniki 15x30cm
- projektowane krawężniki 15x22cm
- projektowane obrzeża 6x20 cm
- projektowane obrzeża 8x30 cm
- drzewa do wycinki
- istniejące ogrodzenia do rozbiórki (poza ogranicznikami)
- projektowana sieć kanalizacyjna (kanalizacja deszczowa z przykanalikami i wpuszczakami)
- projektowane sieci telekomunikacyjne
- demontaż istniejącej sieci telekomunikacyjnej
- projektowana napowietrzna linia NN
- projektowana linia nN
- demontaż linii nN
- demontaż słupa napowietrznej linii NN

projektowane:

- projektowane odcinki przewodów kanalizacyjnych o statusie przyłącza Ø160PVC
- projektowane odcinki przewodów wodocigowych o statusie przyłącza Ø32PE
- projektowane hydranty
- projektowana sieć wodociągowa
- projektowane zasady

SANITARNIK Izabela Kozłowska 15-333 Białystok ul. Zwierzyniecka 10 lok. 7 tel. 512-569-231 e-mail: izabela.m.kozlowska@gmail.com		Izabela Kozłowska	
Nazwa rysunku:	Projekt zagospodarowania terenu	Skala:	1:500
Objekt:	Budowa sieci wodociągowej wraz z przewodami wodocigowymi i kanalizacyjnymi o statusie przyłącza w ul. Porannej w Białymstoku	Data:	V.2018
Stadium:	Projekt wykonawczy	Nr rysunku:	1
Brano/Projektant:	mgr inż. Izabela Kozłowska PDL/0140/POOS/13 PDL/IS/0018/14	Podpis	
WSPÓLPRACA: mgr inż. Maciej Żalaska			

x-5884200.00
y-8446600.00