


SCHEMATY WEZŁÓW


WEZEL NR. 1

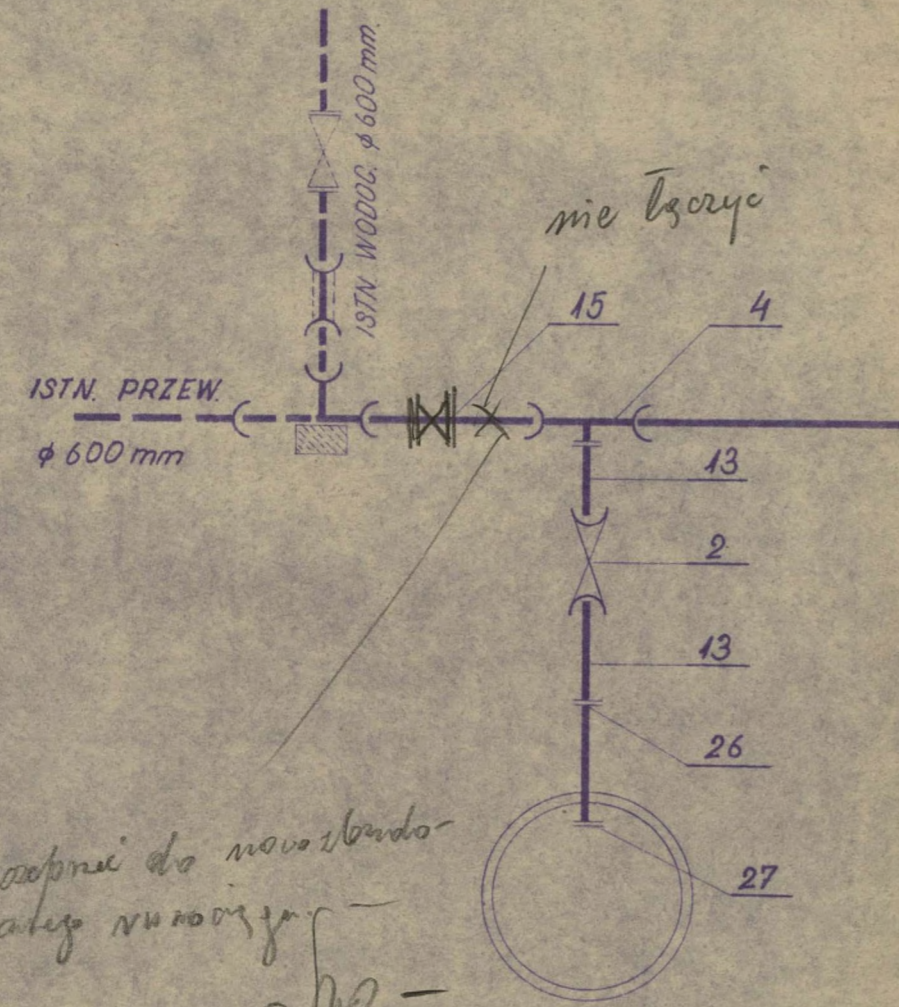


rozpnie do nowobudowa
naley rozpozna
M. B.

- WEZEL 2 ✕ 15°
- WEZEL 3 ✕ 25°
- WEZEL 5 i 6 ✕ 11,25°
- WEZEL 7 ✕ 4°
- WEZEL 8 ✕ 88° KOLANO
- WEZEL 9 ✕ 90°
- WEZEL 10 ✕ 8,5°
- WEZEL 11 ✕ 82° 30'
- WEZEL 12 ✕ 47° 30'
- WEZEL 13 ✕ 45°
- WEZEL 14 ✕ 90°
- WEZEL 15 ✕ 90°

WEZEL NR. 11

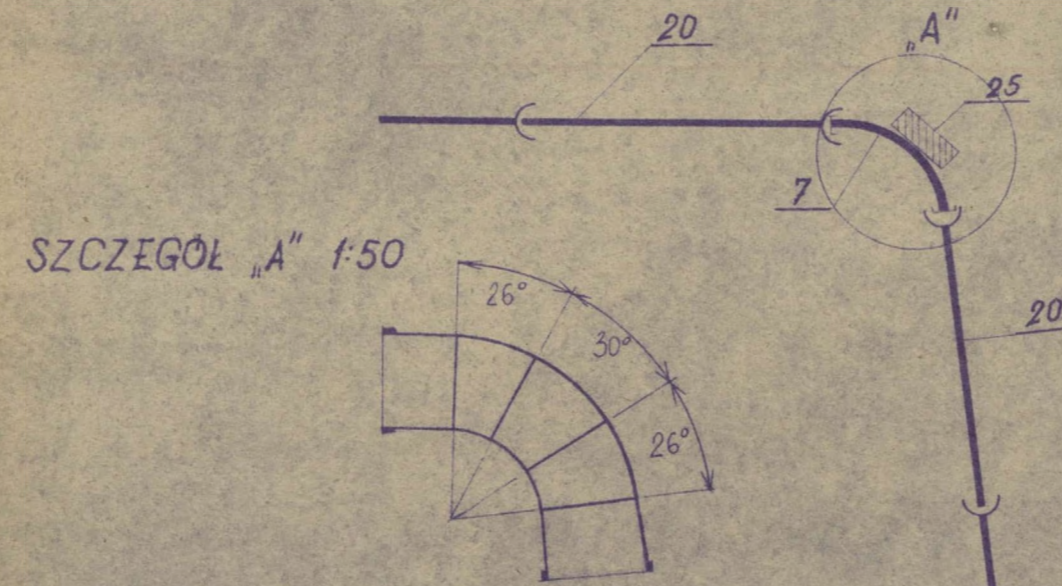

WEZEL NR. 14 i 15

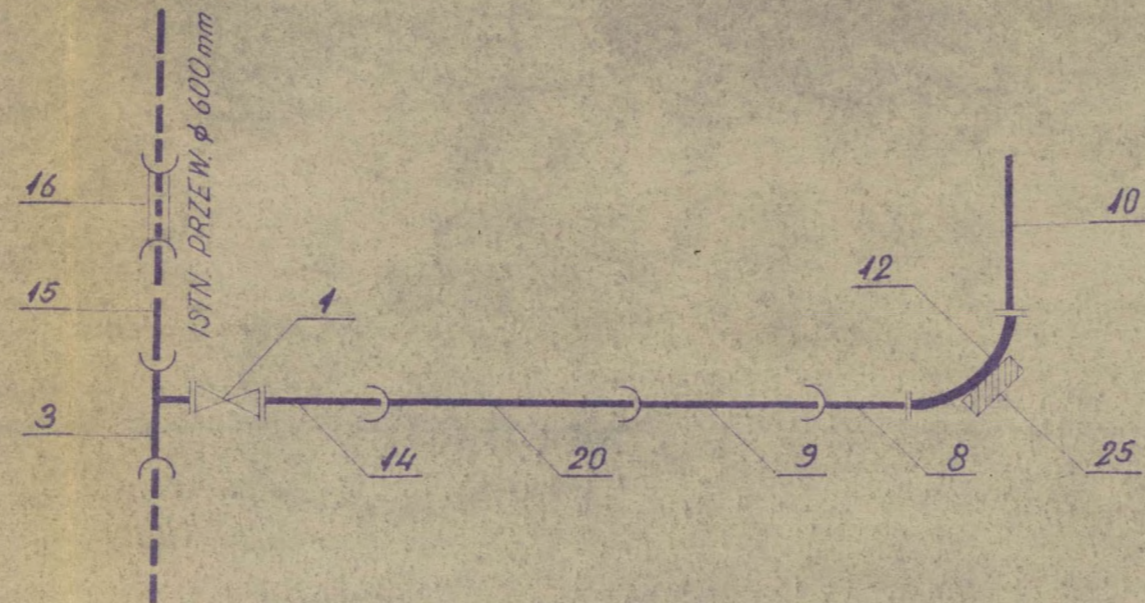

NR. ELEMENTU	NAZWA ELEMENTU	PRZEKROJ ELEMENTU	JEDNOSTKA CHARAKT.	LICZBA JEDNOSTEK	CIEZAR JEDN. KG	CIEZAR RAZ KG
27	KOLNIERZ SLEPY ZEL.	200	SZT.	3	46	48
26	PIERSCIEN OPOROWY PRZYSPAWANY DO RURY φ 200 STAL	200	SZT.	3		
25	BLOKI OPOROWE BETONOWE NA LUKACH		SZT.	7		
24	STOPNIE WLAZOWE		SZT.	30	4,5	157,5
23	WLAZY 25 D		SZT.	3	158	474
22	SKRZYNKA ULICZNA DO ZASUW Nr Kat. 857-AP-5/III		SZT.	3	15	45
21	ODPOWIETRZNIK D=50mm Wq Kat. AP-5/III	50	SZT.	2	22	44
20	RURY ZELIWNE KIELICHOWE	600	MB	1400	1037	362950
19	RURY ZELIWNE KOLNIERZOWE	600	MB	23	1050	637,5
18	RURY STALOWE OCHRONNE	920	MB	16	175,1	2801,6
16	NASUWKA ZELIWNA	600	SZT.	3	185	555
15	KROCIEC BOSY L=0,5m ZEL.	600	SZT.	4	112	448
14	KROCIEC JEDNOKOLNIERZOWY F=0,6m	600	SZT.	1	230	230
13	KROCIEC JEDNOKOLNIERZOWY F=1,0m	200	SZT.	3	230	690
12	KOLANO DWUKOLNIERZOWE 90°	600	SZT.	3	448	448
11	KOLANO DWUKOLNIERZOWE ZE STOPKA	600	SZT.	1	626,5	626,5
10	KROCIEC JEDNOKOLNIERZOWY L=1,3m (UCIETA RURA)	600	SZT.	2	250	500
9	KROCIEC JEDNOKIELICHOWY L=1,8m (UCIETA RURA)	600	SZT.	2		
8	KIELISZEK	600	SZT.	2	237	474
7	LUK SPAWANY STALOWY ✕ 82° 30'	600	SZT.	1		
6	LUK KIELICHOWY ✕ 11° 15'	600	SZT.	4	442	1768
5	LUK DWUKIELICHOWY MMK ✕ 45°	600	SZT.	2	408	816
4	ODWADNIAK DWUKIELICHOWO-KOLNIERZ. ZEL.	600/200	SZT.	3	455	1365
3	TROJNIK KIELICHOWO-KOLNIERZOWY	600/600	SZT.	1	557	557
2	ZASUWA KLINOWA OWALNA-KIELICHOWA ZEL.	200	SZT.	3	120	360
1	ZASUWA KLINOWA OWALNA KOLNIERZOWA ZEL.	600	SZT.	4	1250	5000

553/72	MAGISTRALA WODOCIAGOWA
14r BK	W KIER. OD W. CIS. DO
	Obsluga WASILKOWA
Drzewca	Stadion
1S.	P.T. 7/9

KOMORA DEMONTAZOWA

SKALA 1:50

