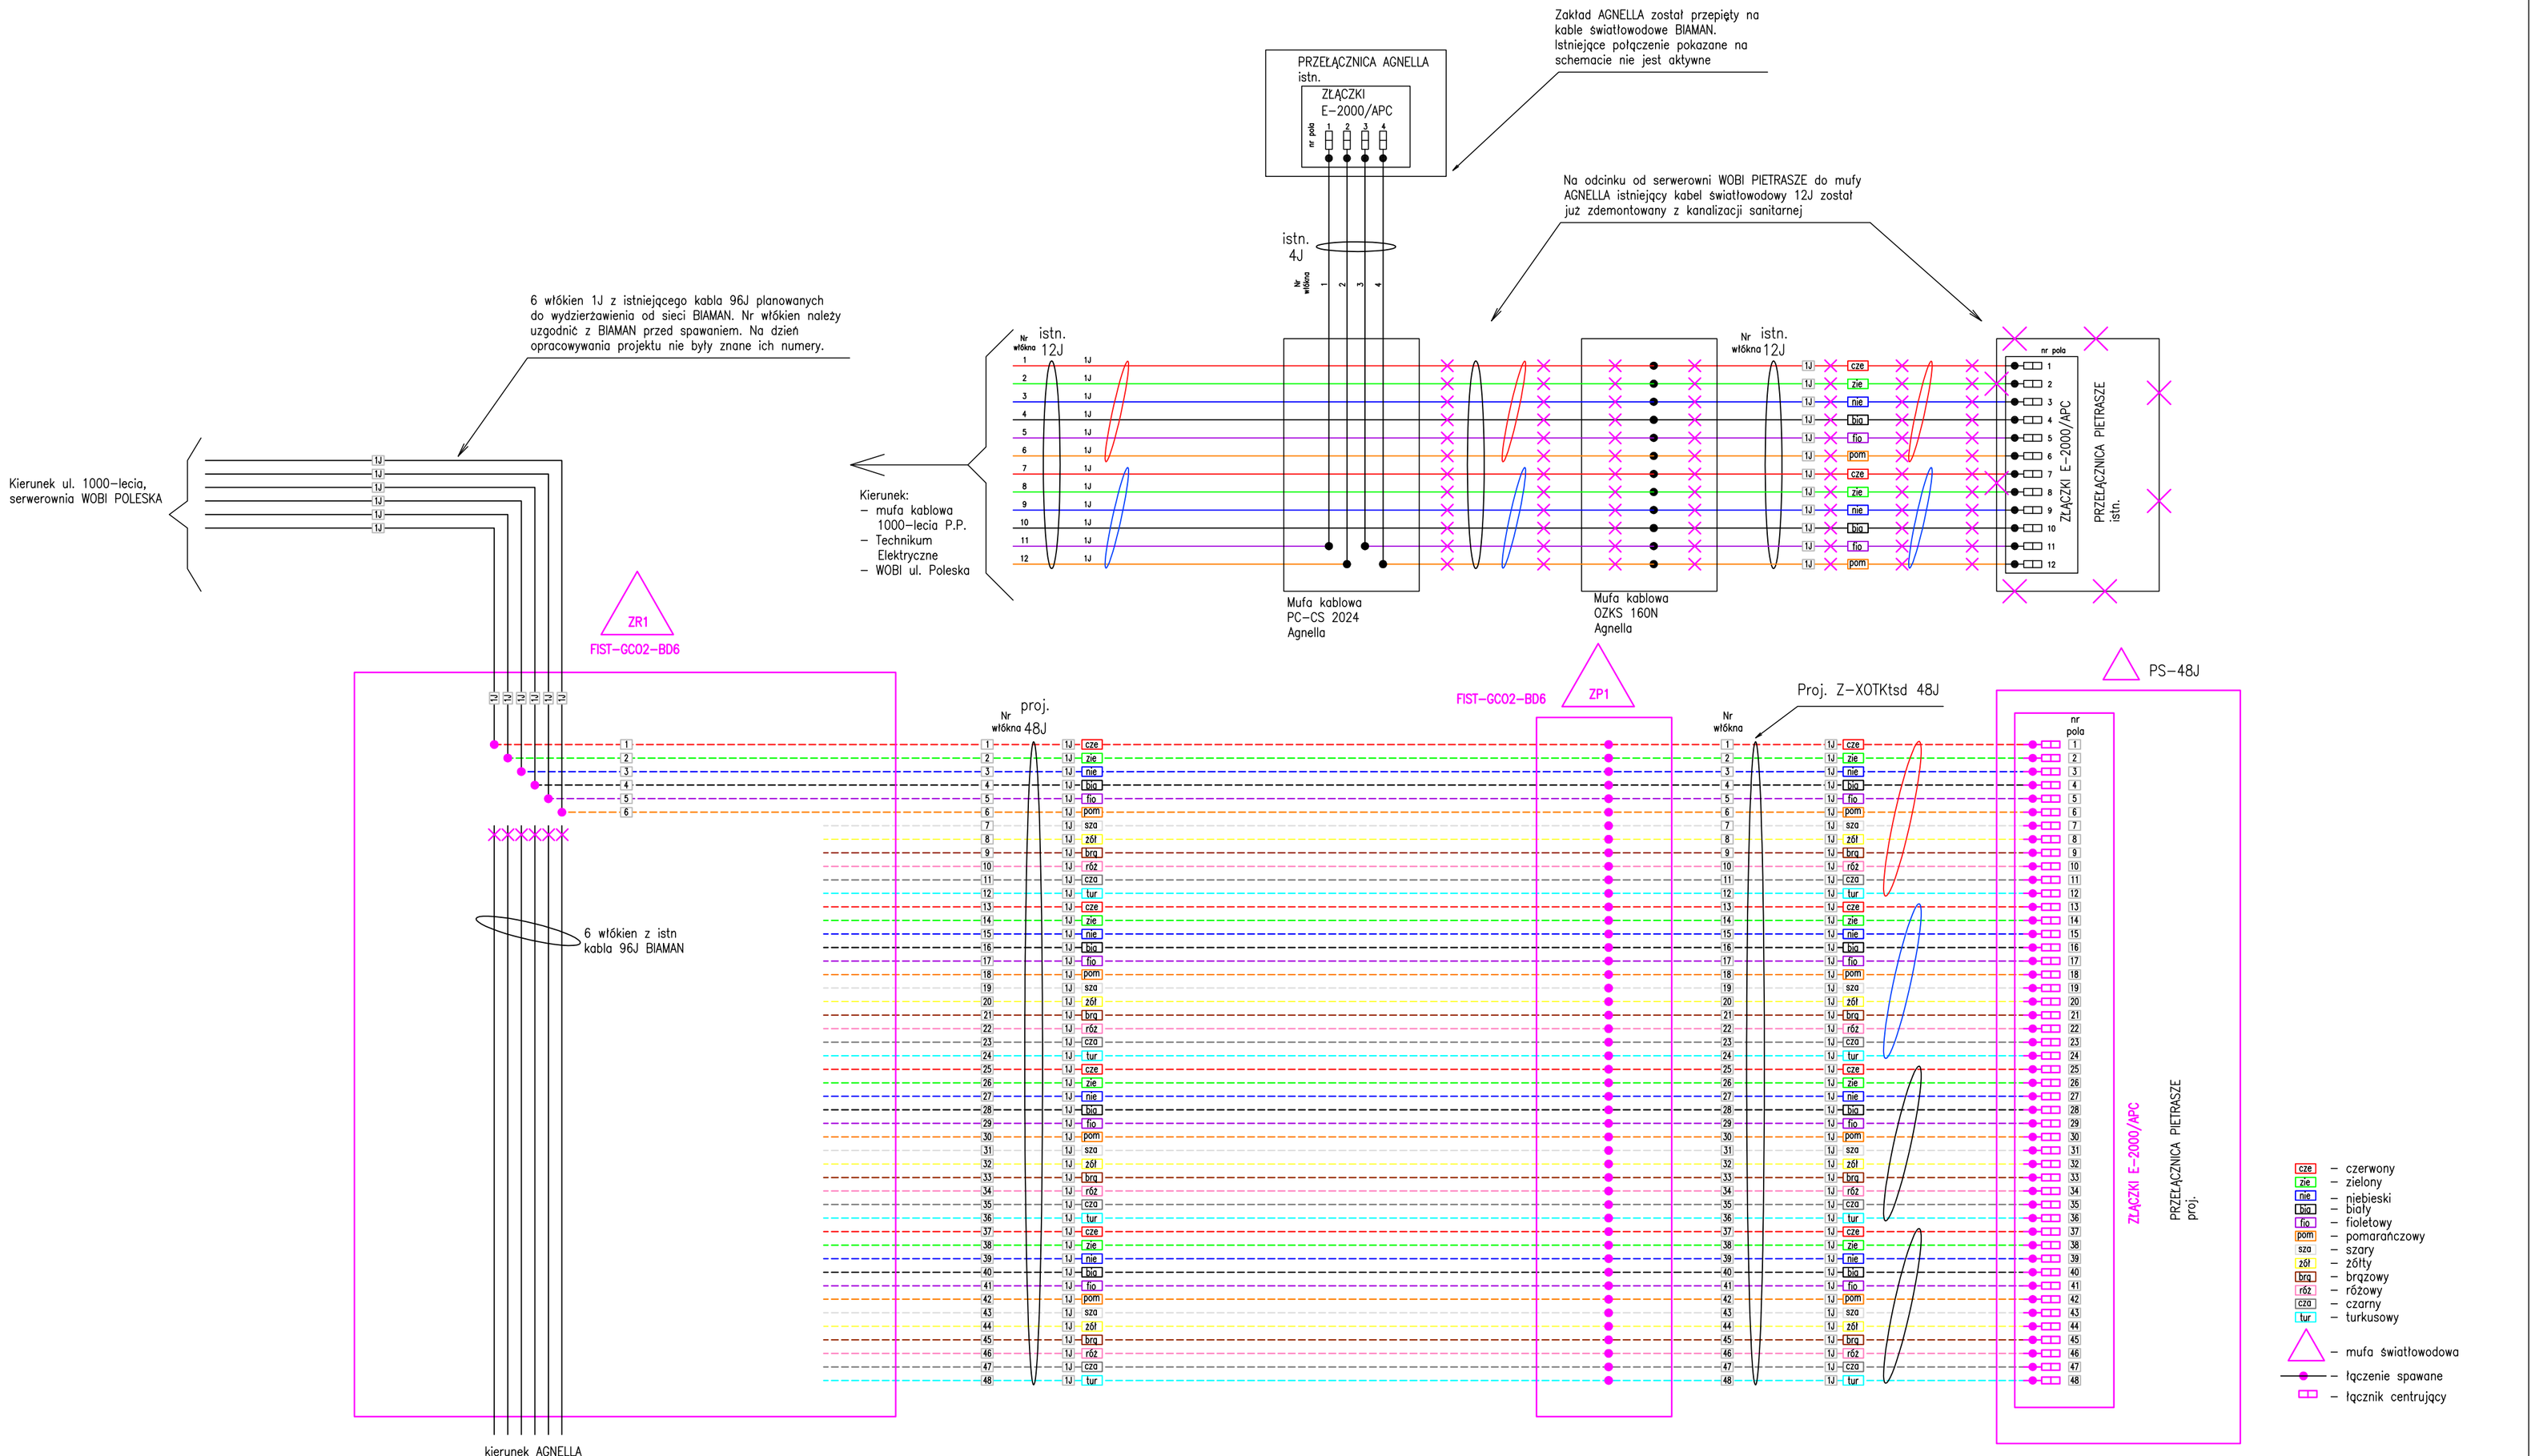

Branża:	INSTALACJE TELEKOMUNIKACYJNE
PPJT TOPOLSKI Janusz Topolski 16-001 Kleosin ul. Tuwima 17 tel. 604-508-256	RYS. NR T03 Arkusz nr 1
Nazwa Rysunku	Schemat optyczny
Obiekt	Budowa kanalizacji kablowej teletechnicznej od Stacji Uzdatniania Wody Pietrasze przy ul. Wysockiego 180 do istniejącej infrastruktury światłowodowej zlokalizowanej w okolicach Zakładu Agnella przy ul. Gen. Wł. Andersa w Białymstoku
Inwestor	Wodociągi Białostockie Sp. z o.o. 15-404 Białystok ul. Młynowa 52/1
Opracował	Skala -----
Projektował	Paweł Krasowski PDL/0053/PWOT/17
Prawa autorskie zastrzeżone. USTAWA z dn. 4.02.1994r	Data: 10.01.2018