

# WODOCIĄGI



# BIAŁOSTOCKIE

Wodociągi Białostockie Sp. z o.o.

15-404 Białystok

ul. Młynowa 52/1

www.wobi.pl

Zarejestrowana w Sądzie Rejonowym w Białymstoku, XII Wydz. Gosp. Krajowego Rejestru Sądowego  
Nr KRS 0000024985 NIP 542-020-01-22 Kapitał zakładowy: 165.540.000,00 zł

Centrala - tel. 085 74 58 100

Sekretariat - tel. 085 74 58 101

fax 085 74 58 113

e-mail: sekretariat@wobi.pl

Wasze pismo z dnia 25-02-2021

Znak

Nasz znak TSM 04/1824-001847/21

Data 26-02-2021

**Wodociągi Białostockie Sp. z o.o.**

**Dział Inwestycji**

**ul. Młynowa 52/1**

**15-404 Białystok**

Dotyczy budowy strefowej pompowni wodociągowej [we wsi Nowodworce – rejon ul. Suprańskiej.](#)

Obszar Gminy Wasilków w rejonie wsi Nowodworce nie jest w całości objęty Miejscowym planem zagospodarowania przestrzennego. W związku z ukształtowaniem terenu i rozwojem zabudowy jednorodzinnej mieszkaniowej na wschód od ul. Suprańskiej w kierunku granicy M. Białystok i gminy Supraśl oraz na zachód od ul. Suprańskiej w kierunku ulicy Sadzawki, Spacerowa nie ma technicznych możliwości zapewnienia zaopatrzenia w wodę z zachowaniem minimalnego poziomu usług. Należy na sieci wodociągowej wykonać pompownię strefową obejmującą swoim oddziaływaniem obszar jw.

Parametry pompowni, na podstawie dotychczasowego zużycia wody na cele socjalno-bytowe, analizę obszarów o podobnej zabudowie określamy na 20 – 50 m<sup>3</sup>/h. Wysokość podnoszenia dla najbardziej niekorzystnego punktu ukształtowania terenu 160-162 m.n.p.m winna zapewnić ciśnienie w tym punkcie minimum 0,15 MPa.

Projekt winien być poprzedzony wariantami lokalizacji pompowni w celu umożliwienia wyboru najkorzystniejszego z punktu widzenia hydrauliki zaopatrzenia w wodę, dostępności terenu, pozyskania terenu, zasilania w energię itp. Zaleca się aby pompownię lokalizować w terenie gminnym.

- Wytyczne do projektowania pompowni wody znajdują się na stronie internetowej [www.wobi.pl](http://www.wobi.pl)
- Wytyczne eksploatacyjne do projektowania oraz wykonania sieci wodociągowej znajdują się na stronie internetowej [www.wobi.pl](http://www.wobi.pl)
- Koncepcję przedłożyć do zaopiniowania w Wodociągach Białostockich Sp. z o.o. przed złożeniem dokumentacji na naradę koordynacyjną uzgodnienia sytuowania uzbrojenia terenu.
- Projekt techniczny pompowni, z opinią narady koordynacyjnej należy uzgodnić w Wodociągach Białostockich Sp. z o.o.

Załączniki

Załącznik graficzny z pomiarem ciśnienia sztuk 1.

Do wiadomości:

TSW w/m


Z poważaniem

DYREKTOR ZAKŁADU  
PRODUKCJI I EKSPLOATACJI  
PROKURENT

Henryk Jakubowicz

WICEPREZES ZARZĄDU

Jarosław Poniatowicz

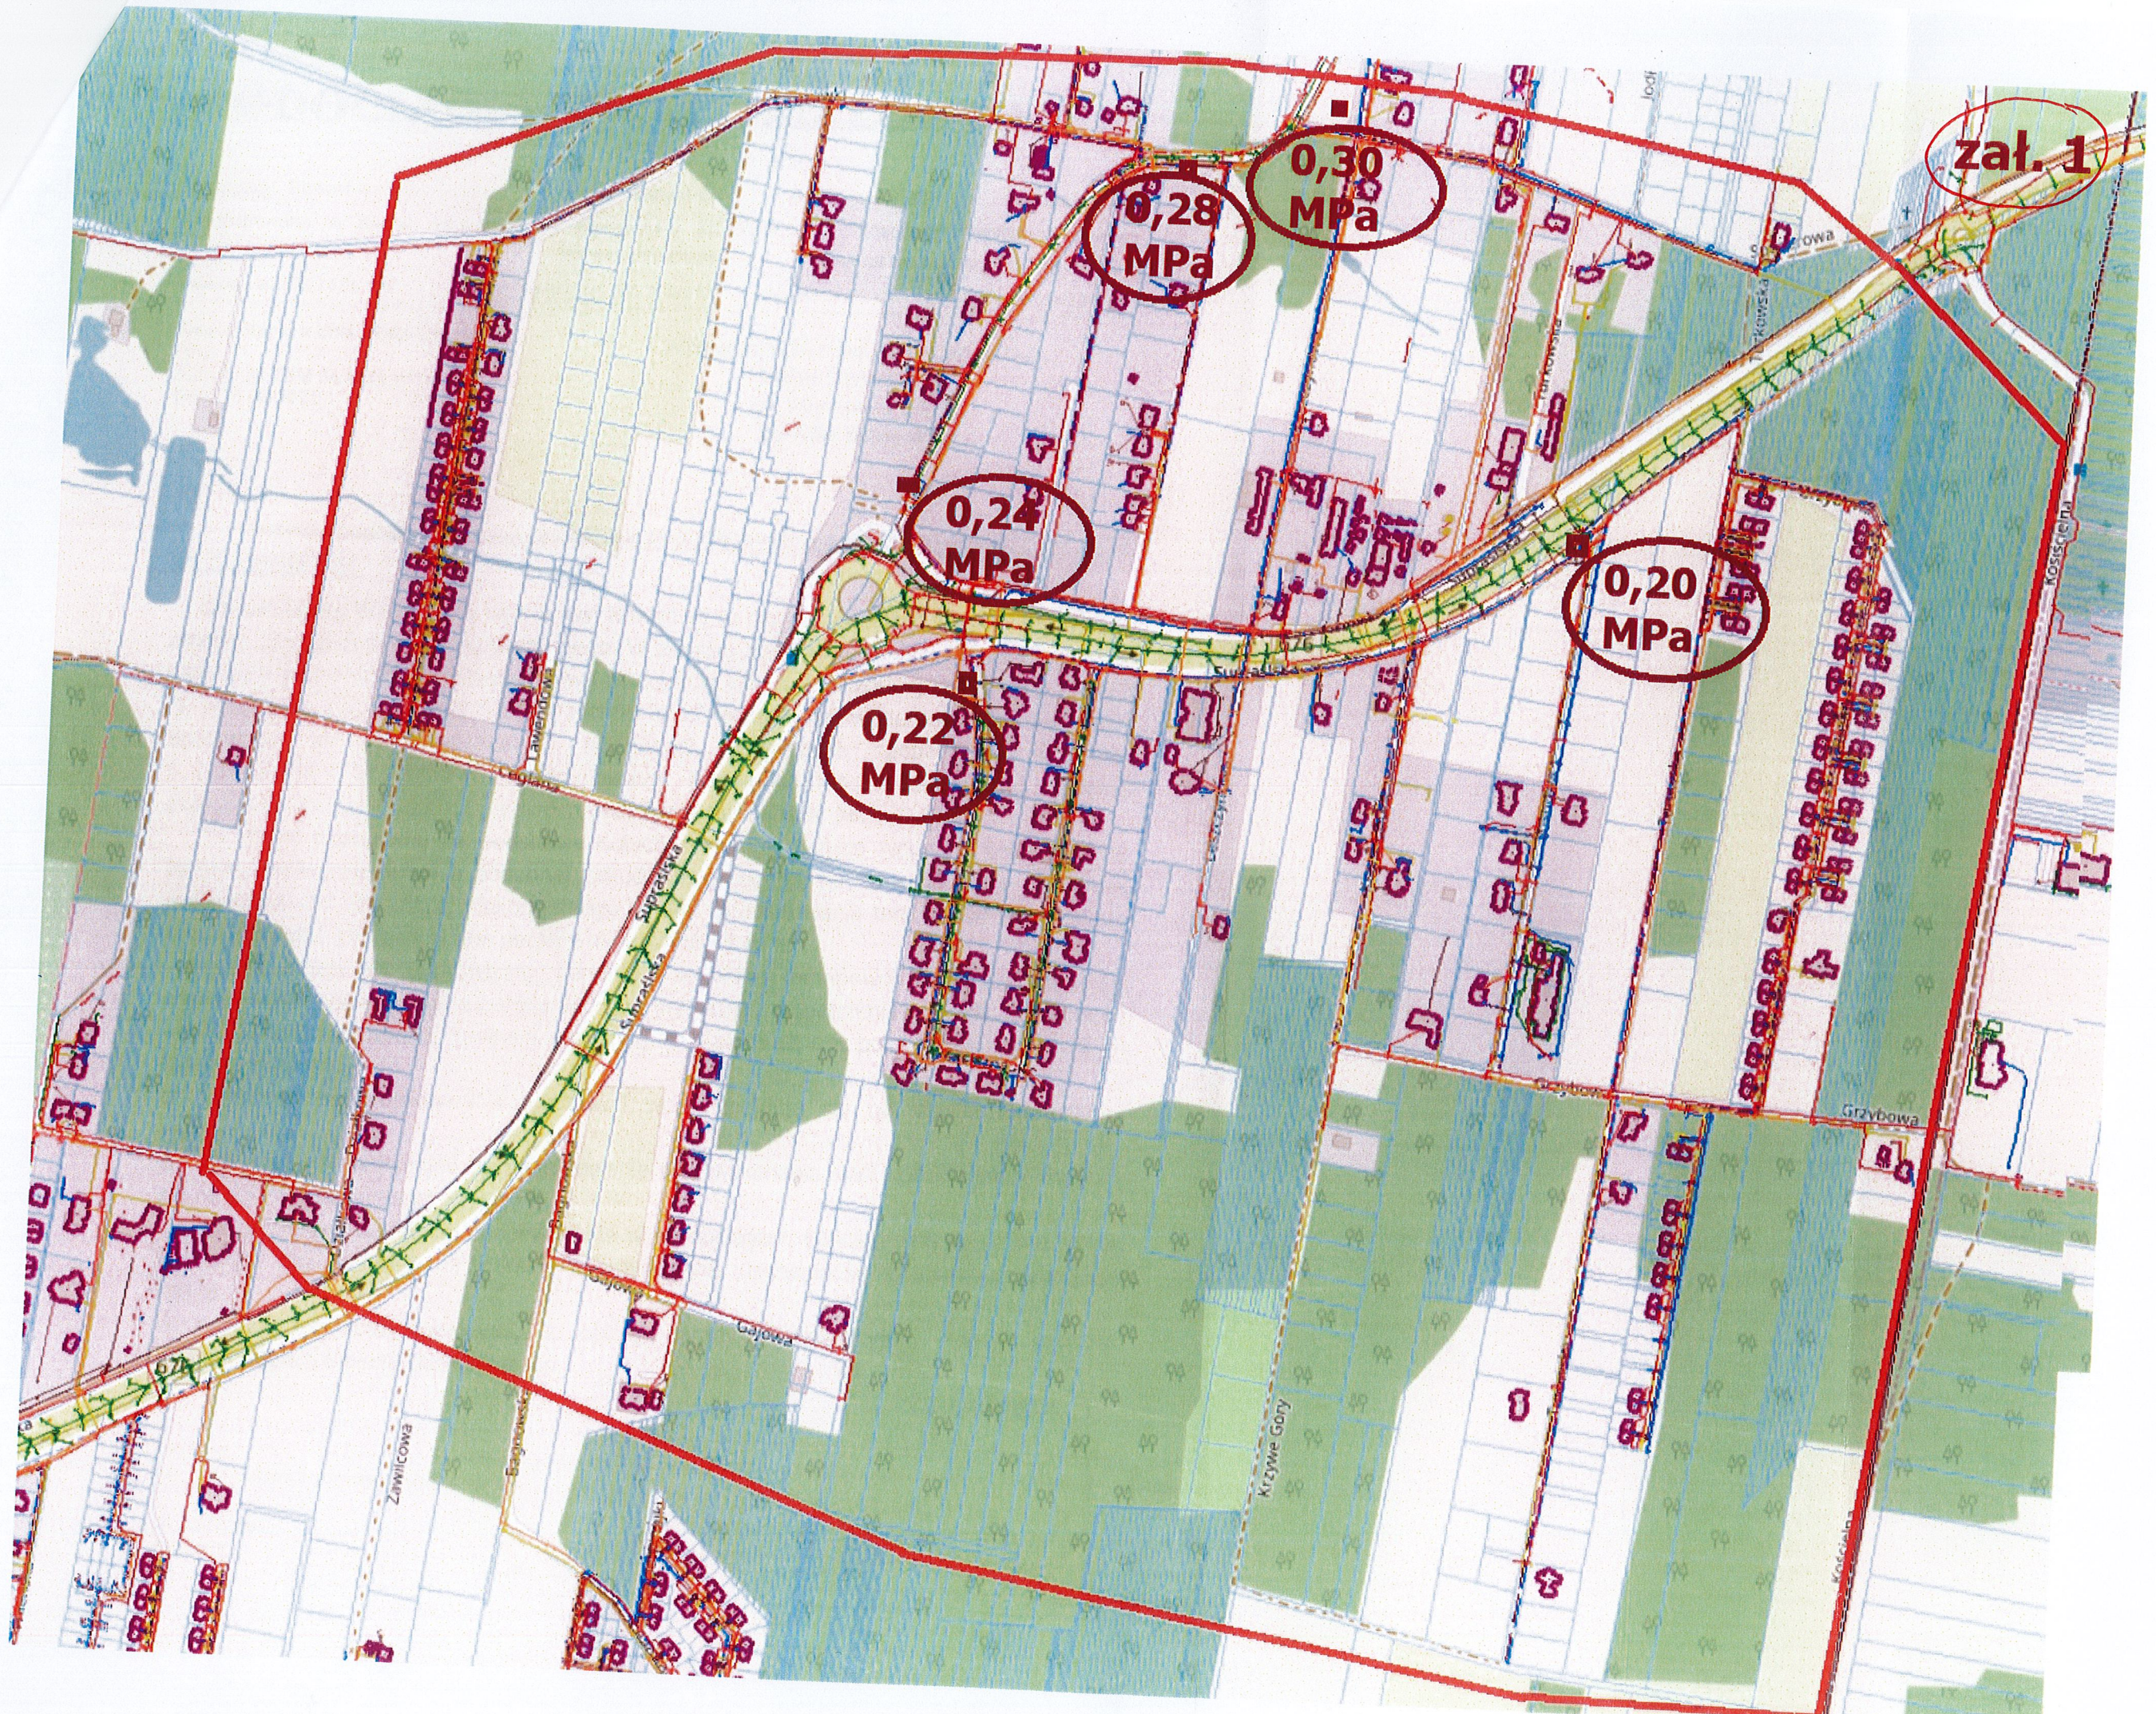

zał. 1

0,30 MPa

0,28 MPa

0,24 MPa

0,22 MPa

0,20 MPa

