



DZIAŁ PRODUKCJI WODY FIEBESZE - WASILKOW
 FIEBESZE - BUDYNEK GŁÓWNY

Wodociąg Białostockie

2023-02-14 13:14:54

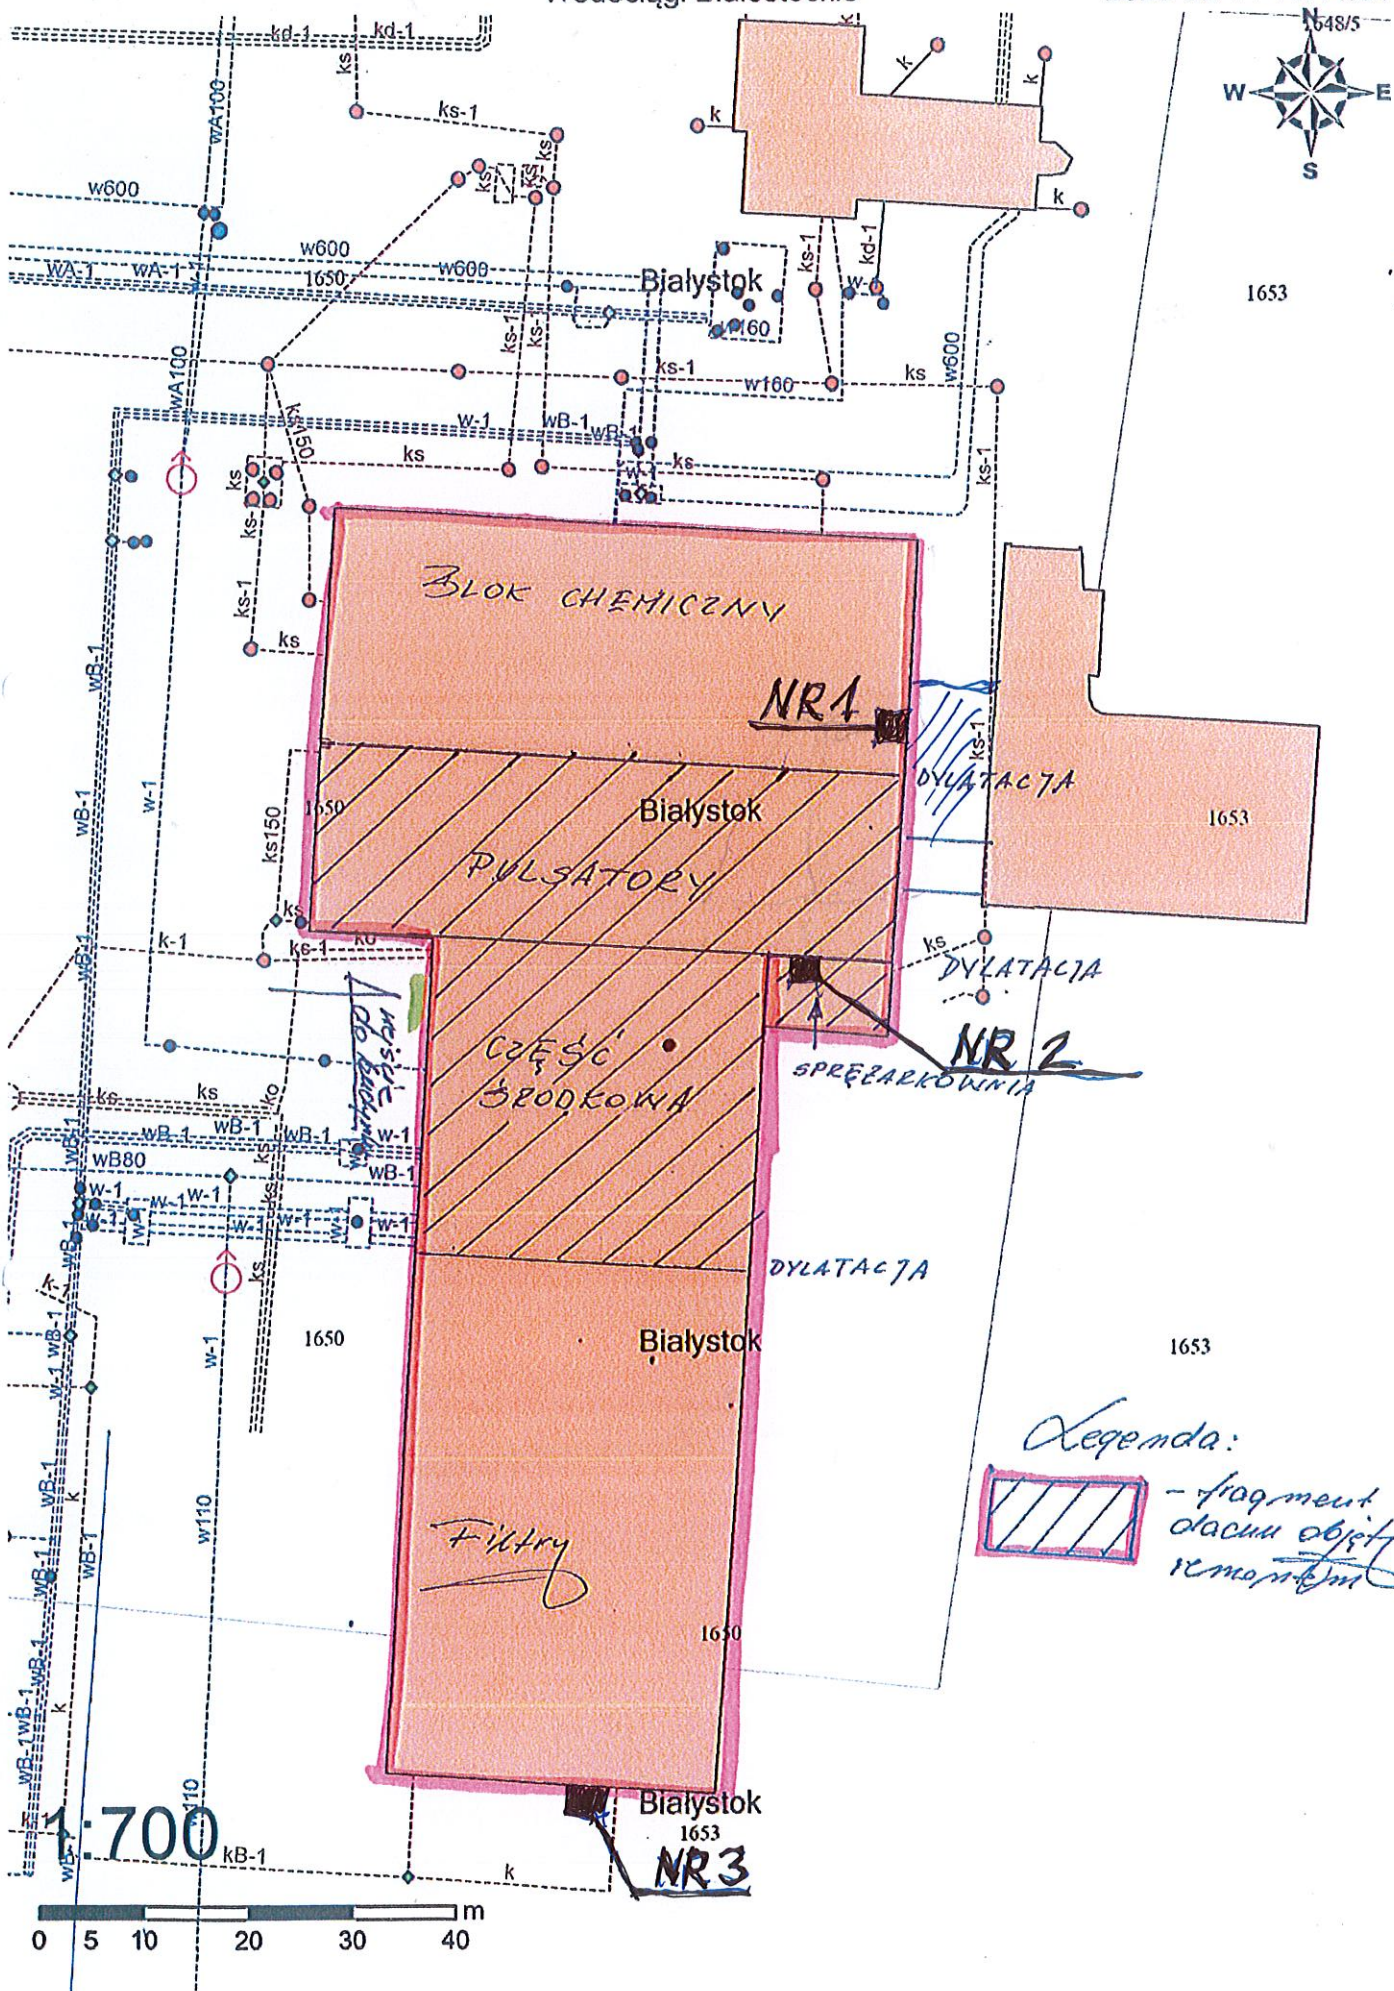

Legenda:
 - fragment
 danego obiektu
 i montażu