Studnia S1 - DN 2500

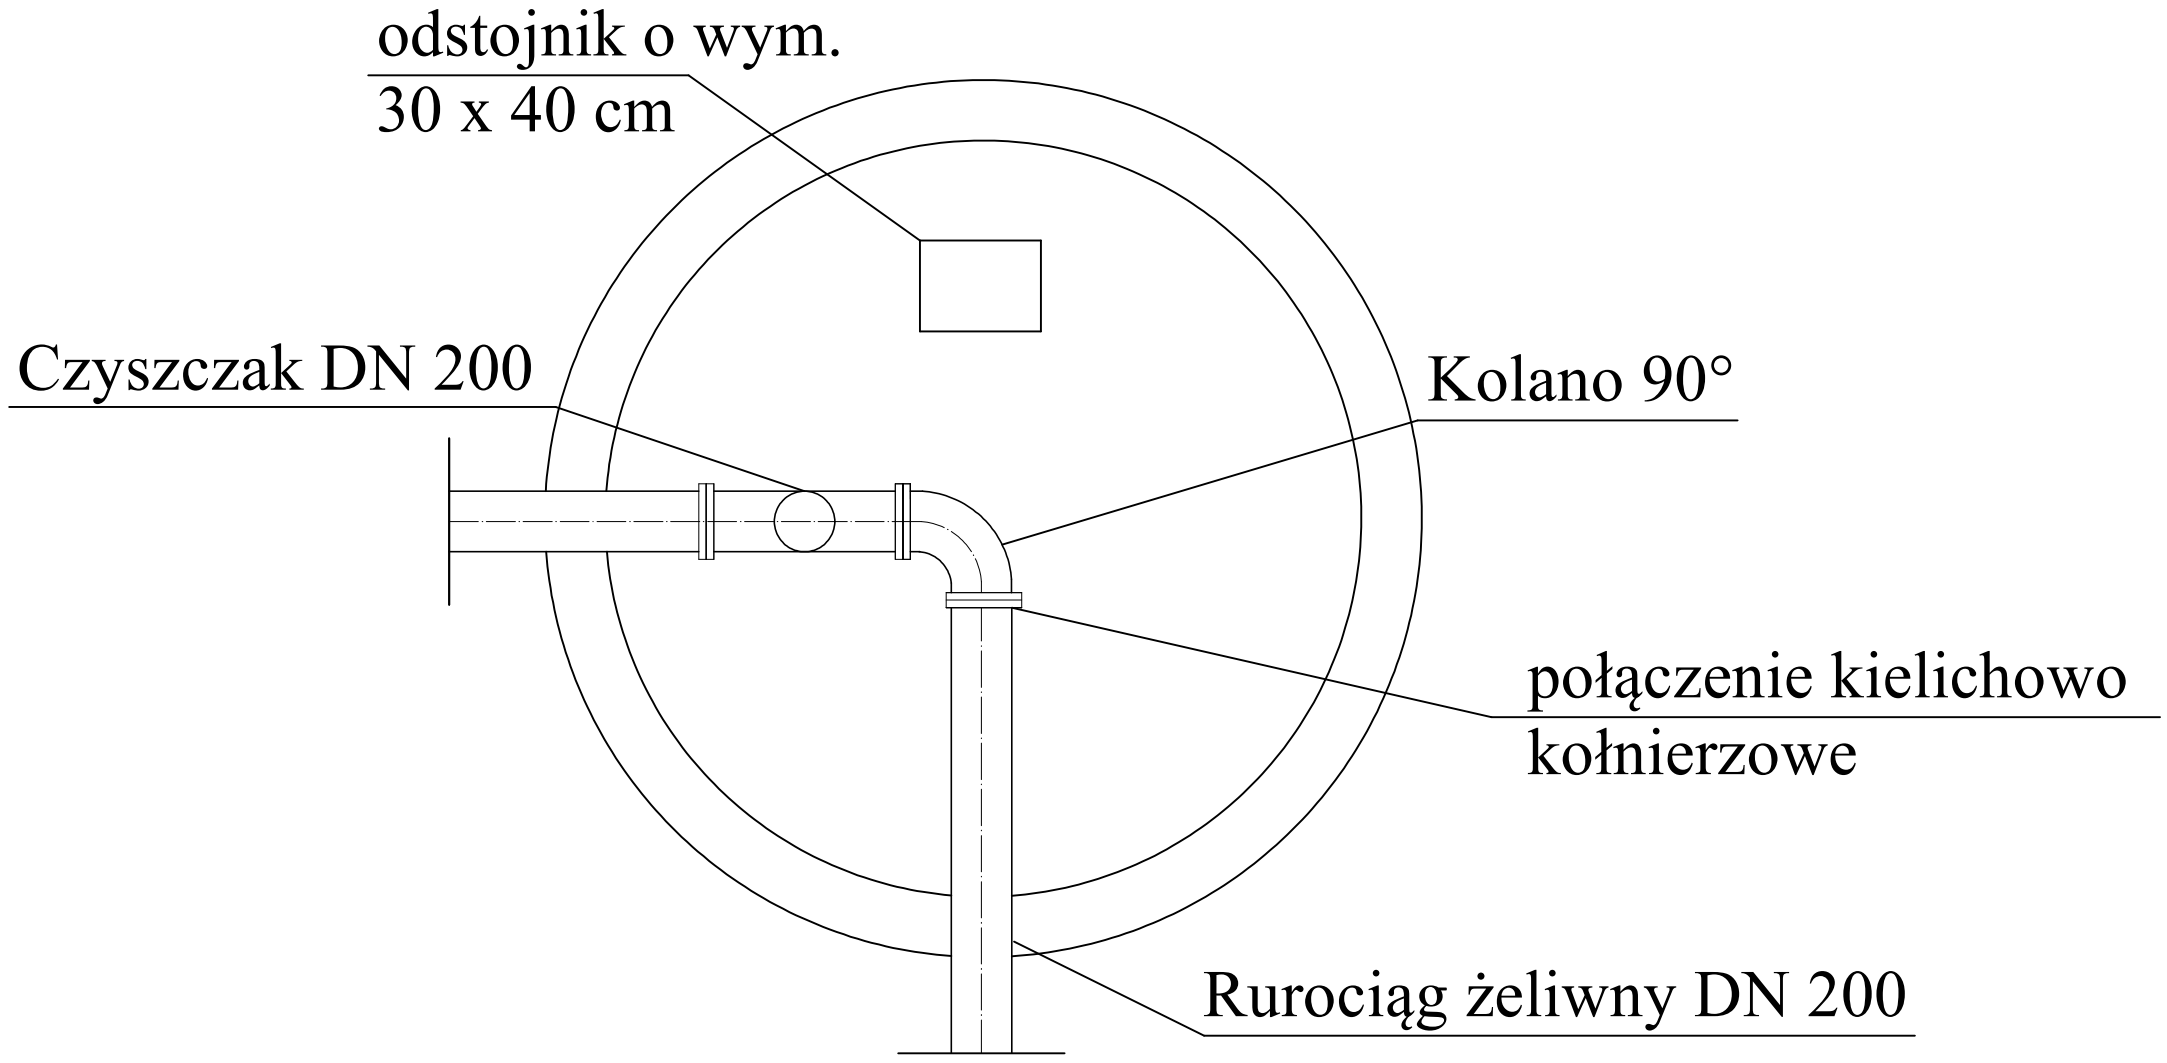

Studnia S2 - DN 1500

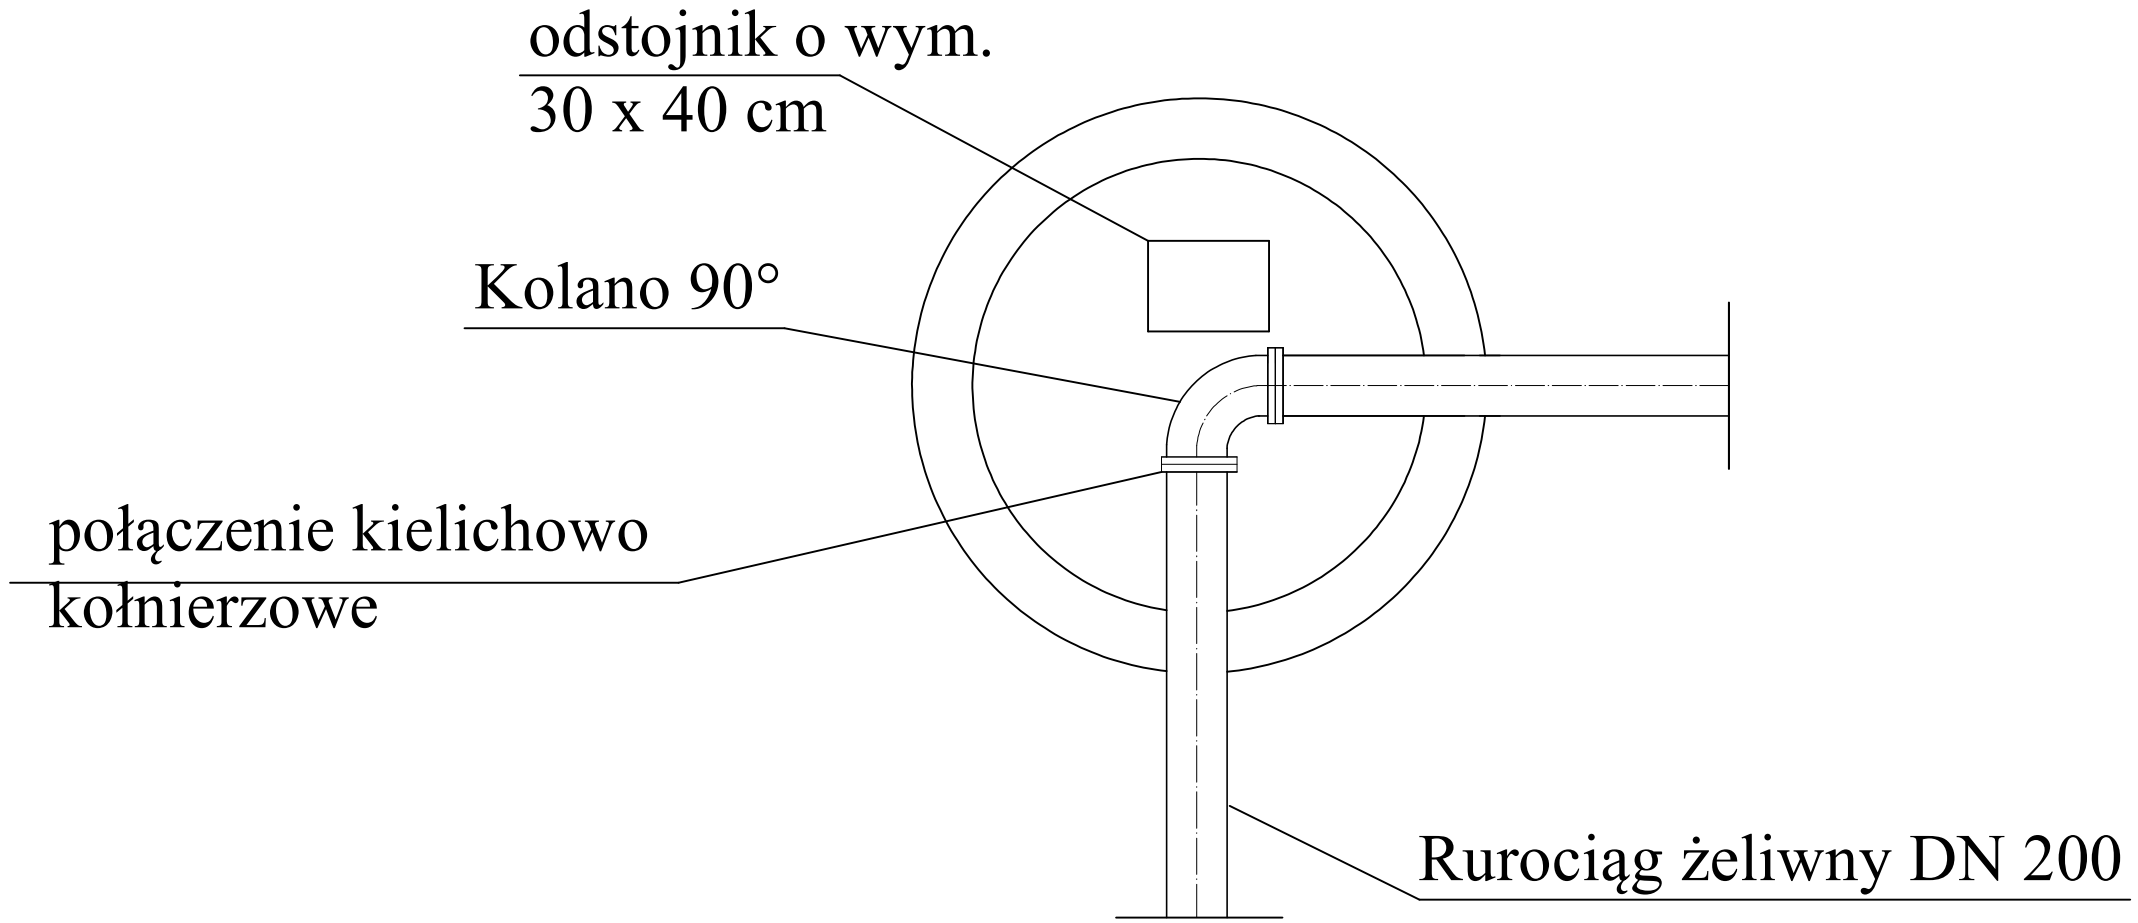

Studnia S3 - DN 2500

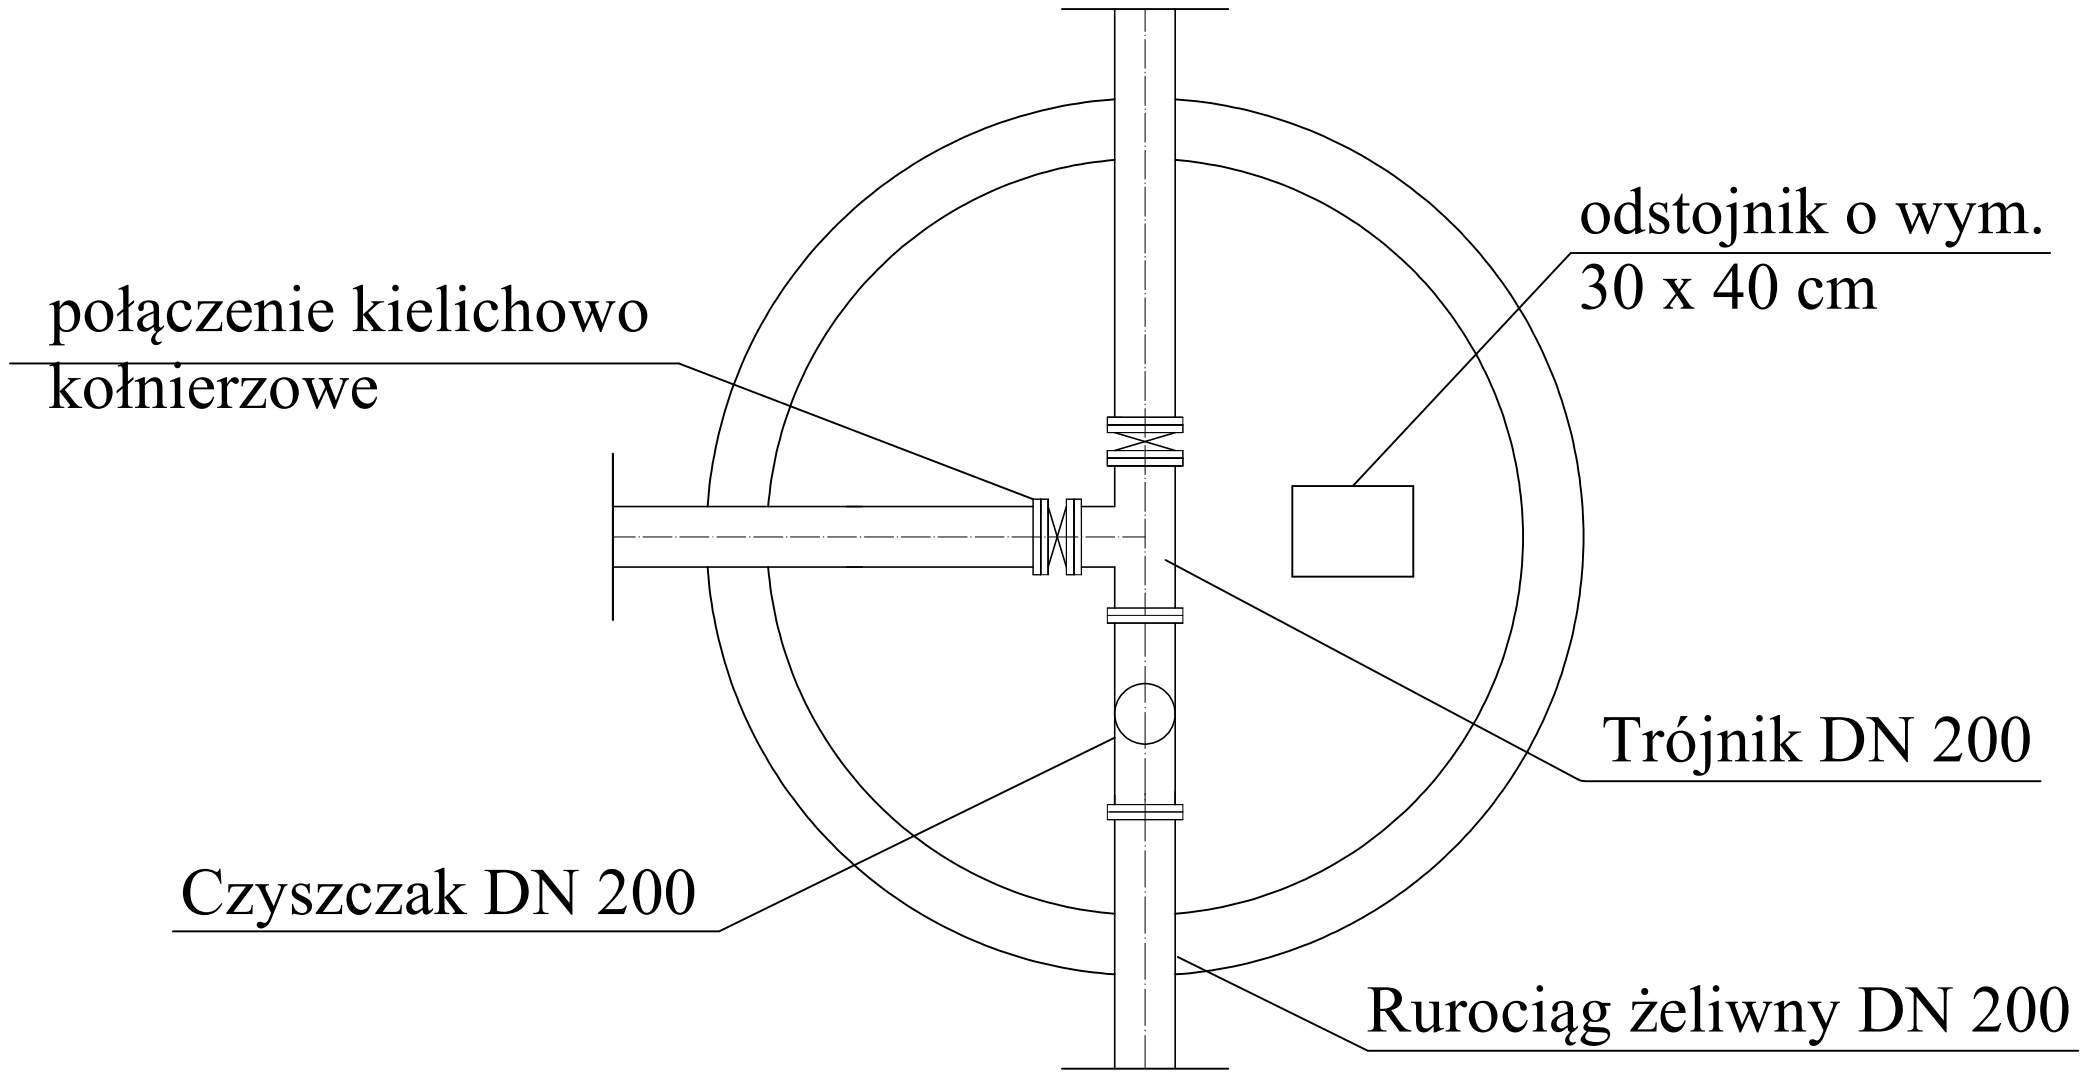

Studnia S4 - DN 1500

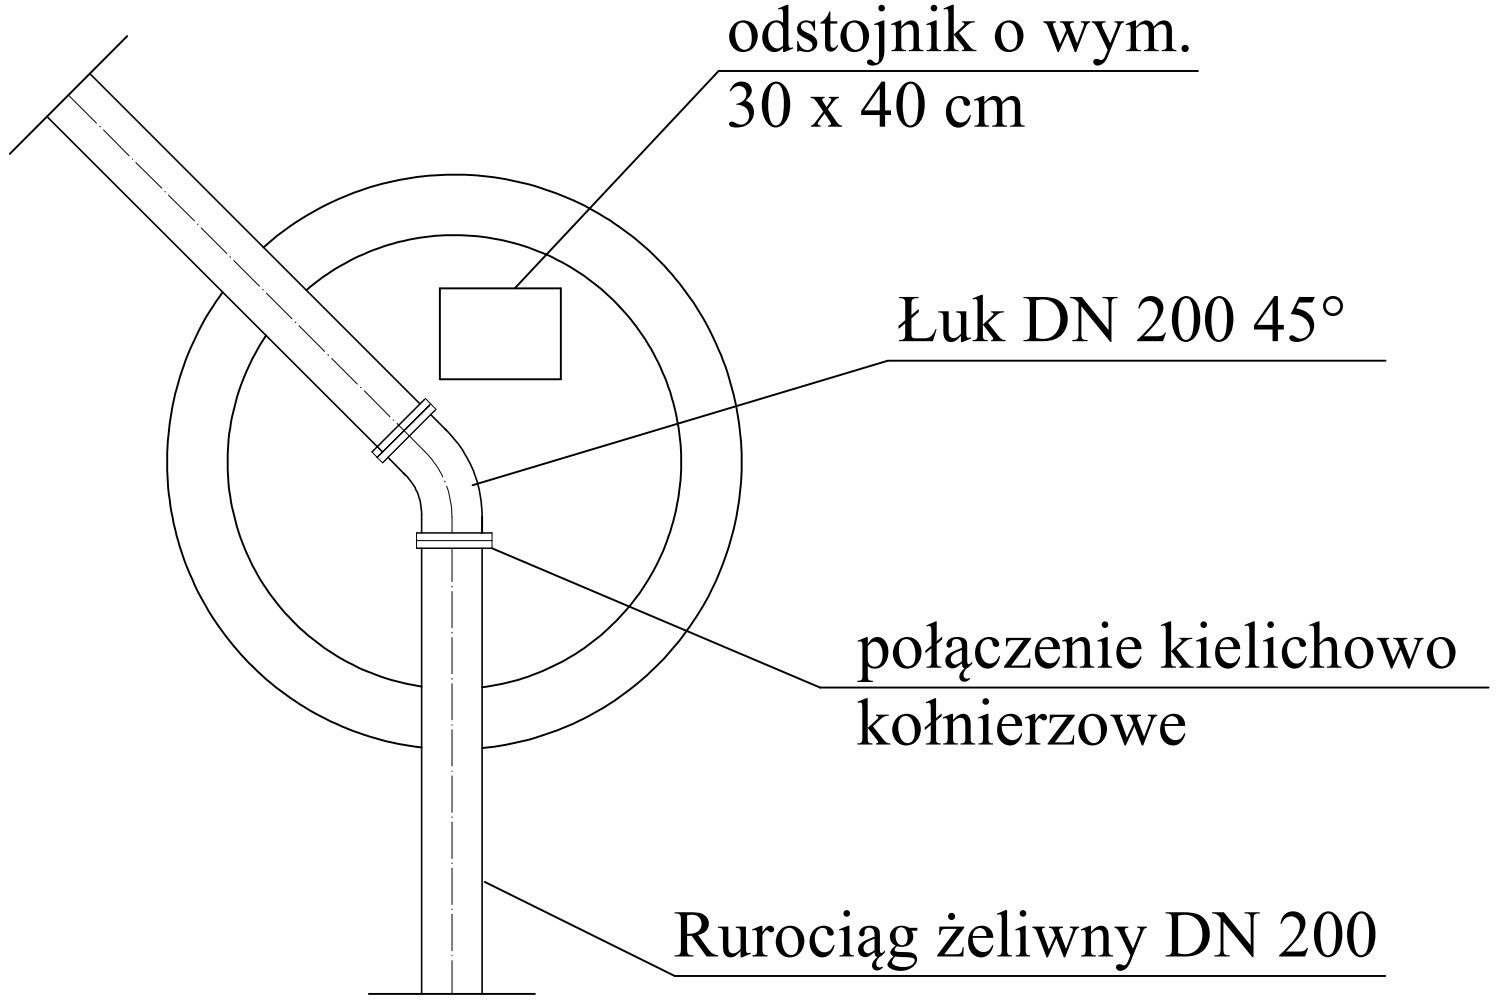
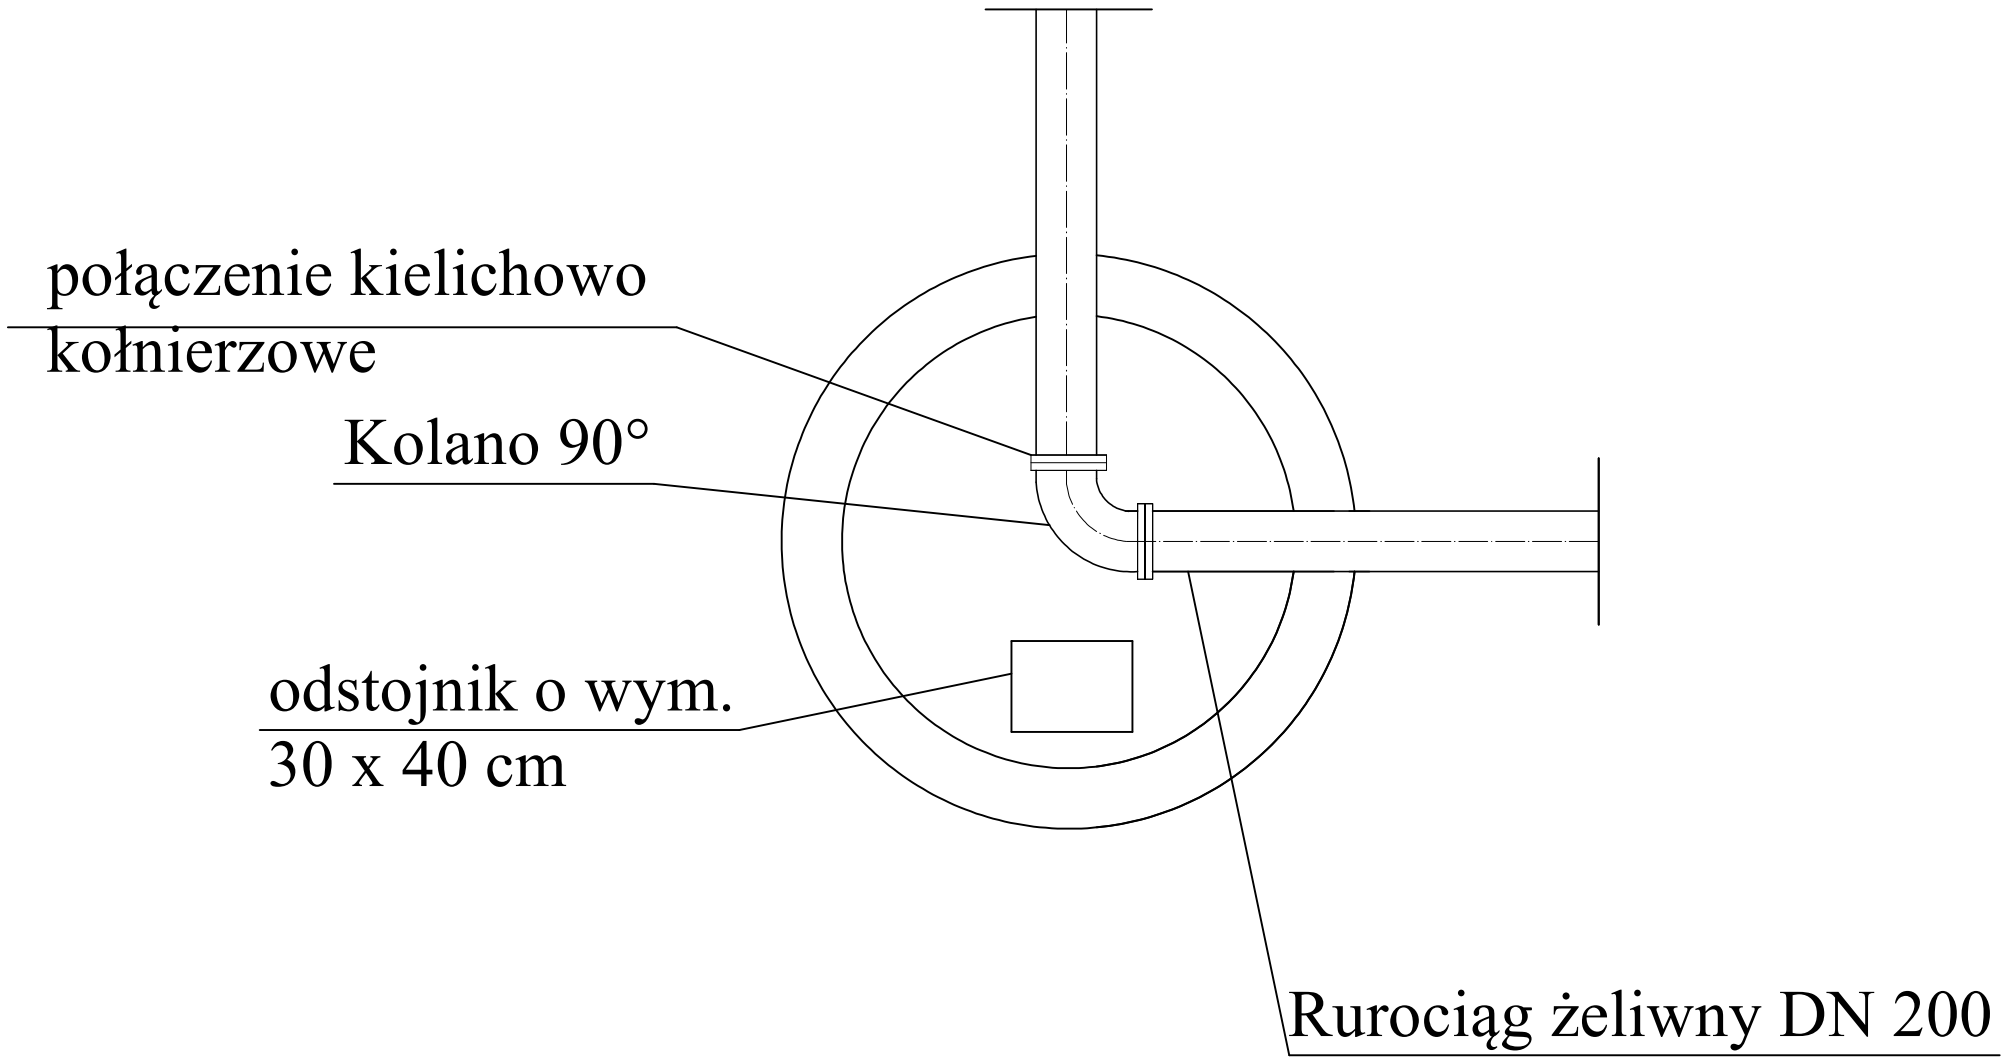
Studnia S5 - DN 1500