
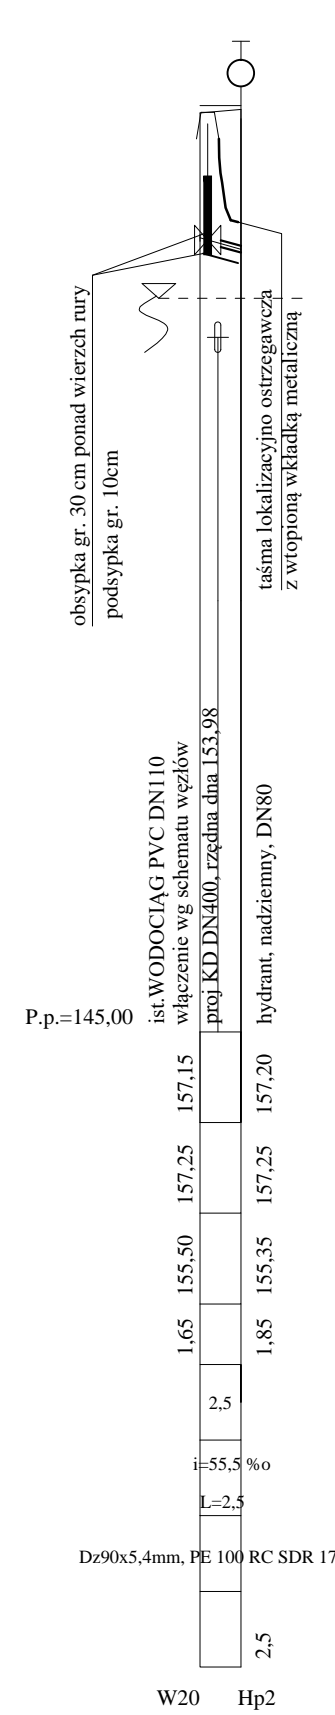
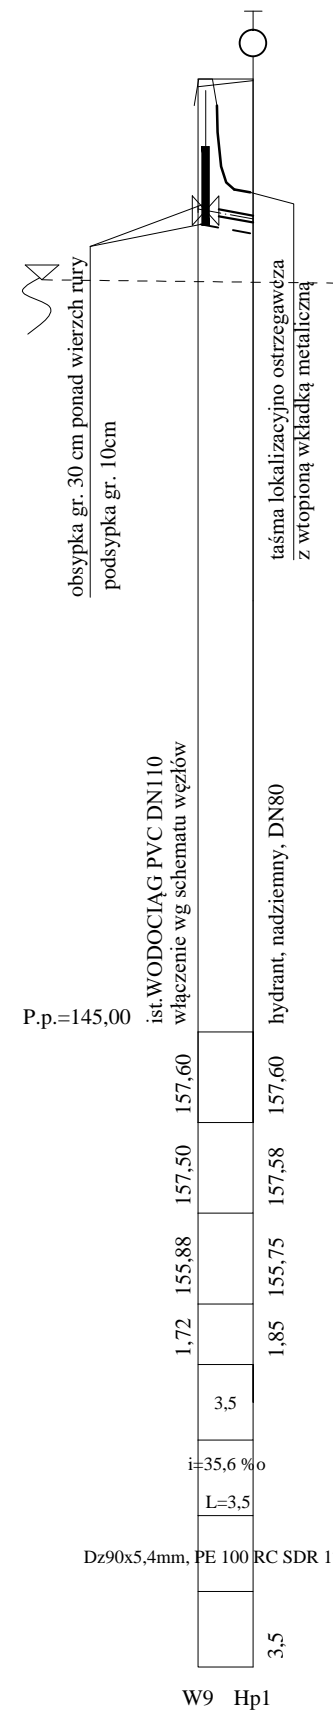


PROJEKT WYKONAWCZY
RYS. 2/1 PROFIL PODŁUŻNY
SIECI WODOCIĄGOWEJ

ul. Poranna

SKALA 1:100/500

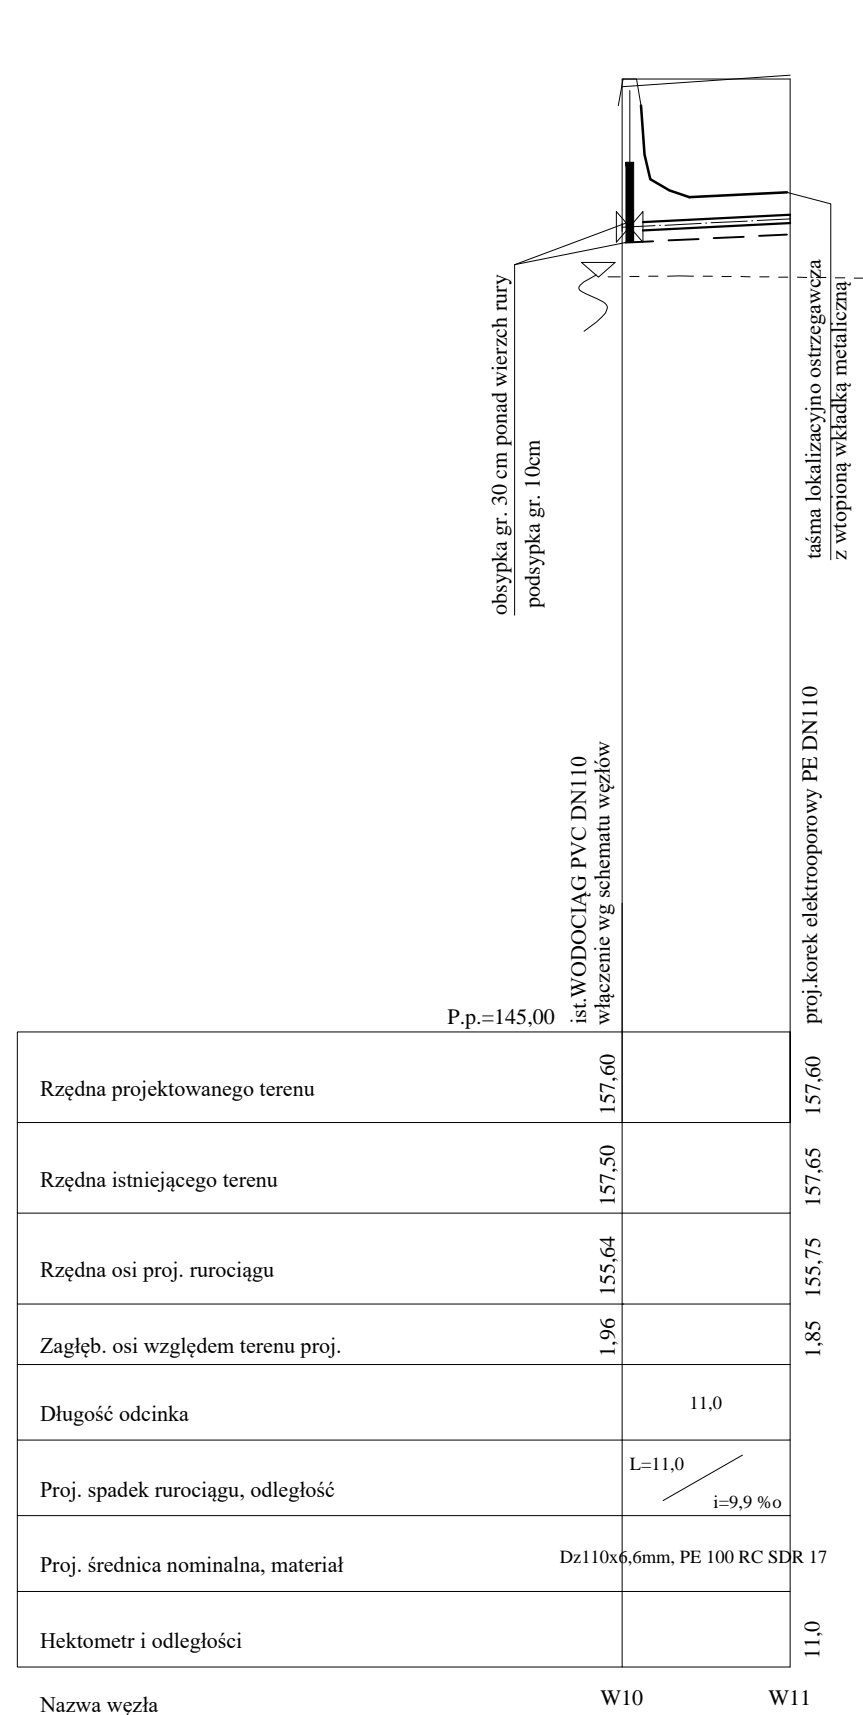

SANITARNIK Izabela Kozłowska 15-333 Białystok ul. Zwierzyniecka 10 lok. 7 tel. 502-580-231 e-mail: izabela.m.kozłowska@gmail.com		SANITARNIK Izabela Kozłowska	
Nazwa rysunku:	Profil podłużny sieci wodociągowej	Skala:	1:100/500
Obiekt:	Budowa sieci wodociągowej wraz z przewodami wodociągowymi i kanalizacyjnymi o statusie przyłącza w ul. Porannej w Białymstoku	Data:	V.2018
Stadium:	Projekt wykonawczy sieci wodociągowej wraz z przewodami wodociągowymi i kanalizacyjnymi	Nr rysunku:	2/1
Brzoza/Projektant:		Podpis	
PROJEKTANT: mgr inż. Izabela Kozłowska PDL/0140/POOS/13 PDL/IS/0018/14			
WSPÓŁPRACA: mgr inż. Maciej Załuska			