PROJEKT WYKONAWCZY

RYS. 2 PROFIL PODŁUŻNY SIECI WODOCIĄGOWEJ

UL. KRYSZTAŁOWA

SKALA 1:100/500

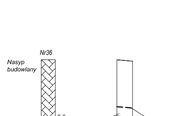

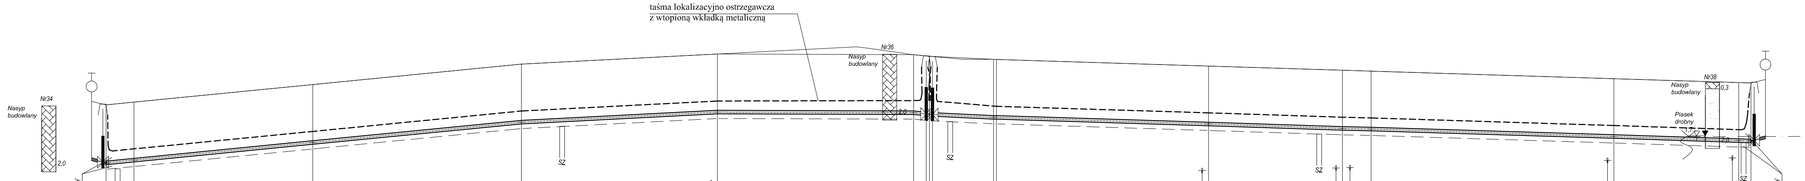

| | | |