PROJEKT WYKONAWCZY

RYS. 3 PROFIL PODŁUŻNY SIECI KANALIZACJI SANITARNEJ

UL. KRYSZTAŁOWA

SKALA 1:100/500

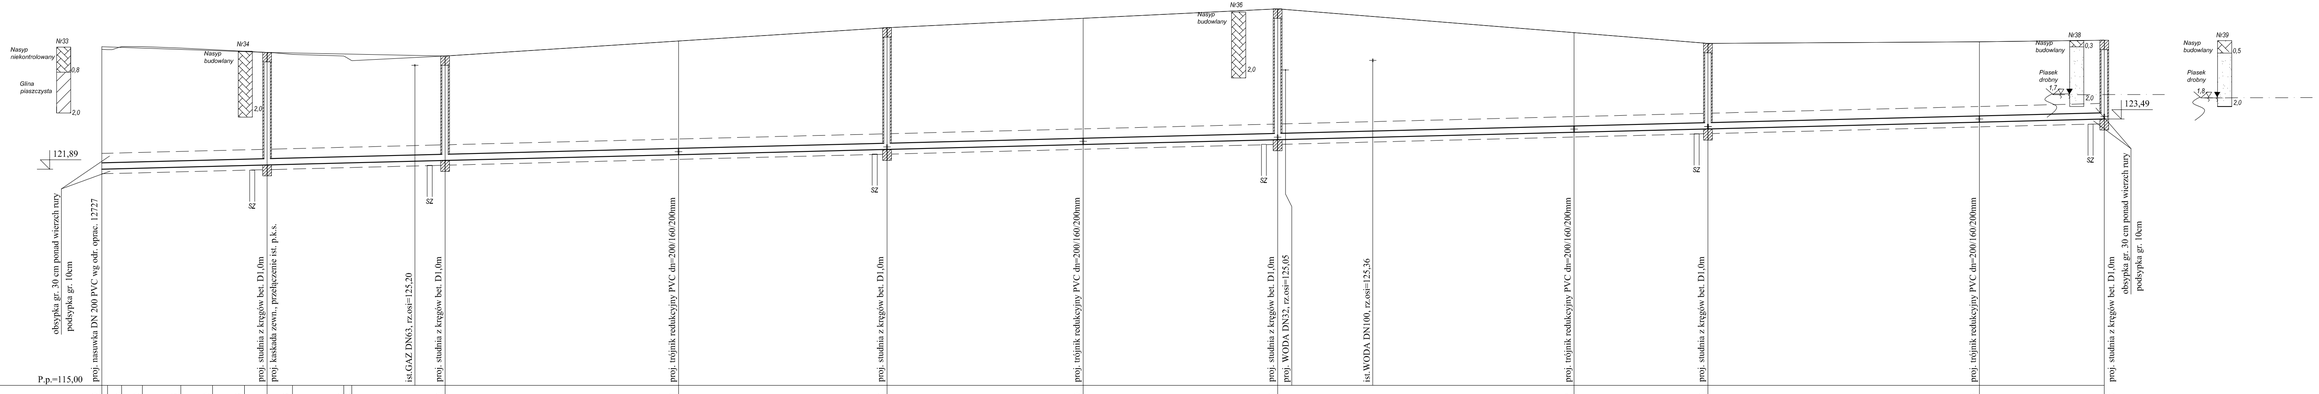

| | | |