


PROJEKT WYKONAWCZY  
RYS. 5 PROFIL PODŁUŻNY  
SIECI WODOCIĄGOWEJ - HYDRANTY  
UL. KRYSZTAŁOWA  
SKALA 1:100/500

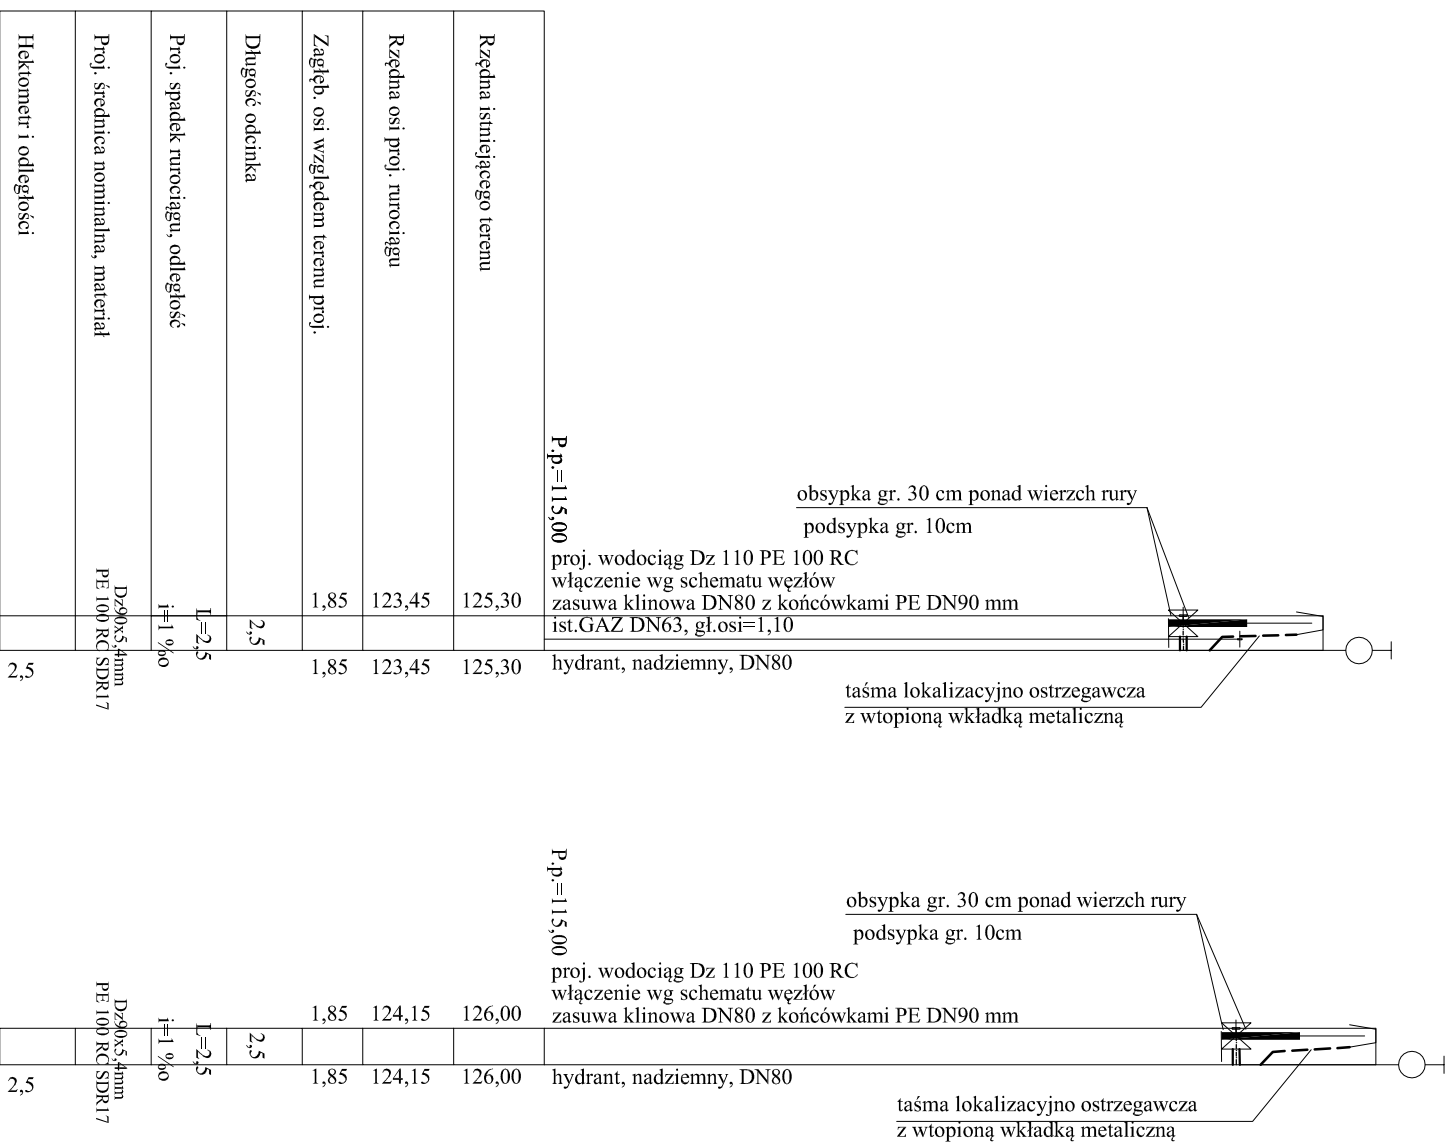

SANITARNIE Izabela Kozłowska 15-333 Białystok ul. Zakrzewiecka 10 lok. 7 tel. 502-580-231 email: izabela.kozlowska@gmail.com		<b>SANITARNIK</b> Izabela Kozłowska
Nazwa rysunku:	Profil podłużny sieci wodociągowej - hydranty	Skala: 1:100/500
Opis:	Budowa sieci wodociągowej   kanalizacji sanitarnej i kanalizacji o statusie przyłącza w ul. Kryształowej w Białymstoku	Data: V.2017
Stadium:	Projekt wykonawczy budowy sieci wodociągowej i kanalizacji sanitarnej oraz odcinków przewodów wodociągowych i kanalizacyjnych o statusie przyłącza w ul. Kryształowej w Białymstoku	Nr rysunku: 5
Branża/Projektant: mgr inż. Izabela Kozłowska PDL/0140/POCS/13 PDL/JS/0018/14		Podpis:
WSPÓLPRACĄ: mgr inż. Magdalena Horysz		