



PROJEKT WYKONAWCZY
RYS. 7 SCHEMATY WĘZŁÓW
UL. KRYSZTAŁOWA
SKALA 1:100/500

W3'

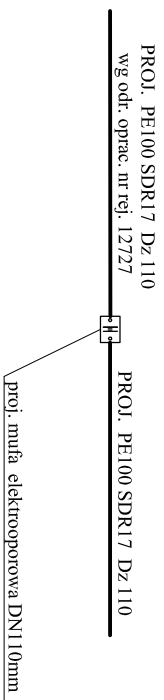


W5 W6 W7 W8
W9 W12 W13
W14 W15 W16


PROJ. PE100 SDR17 Dz 110

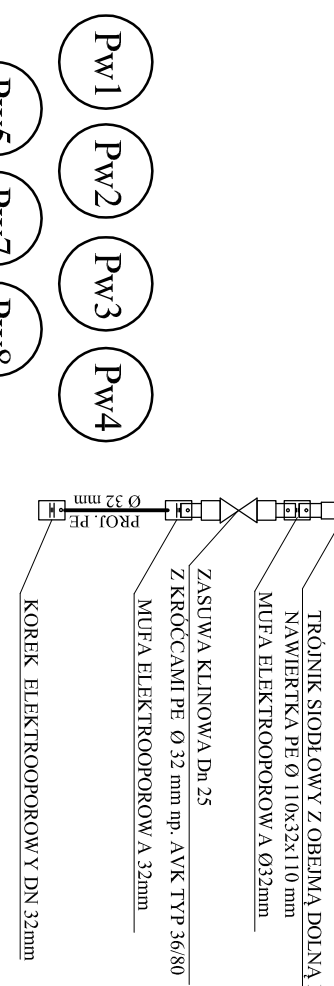


W3

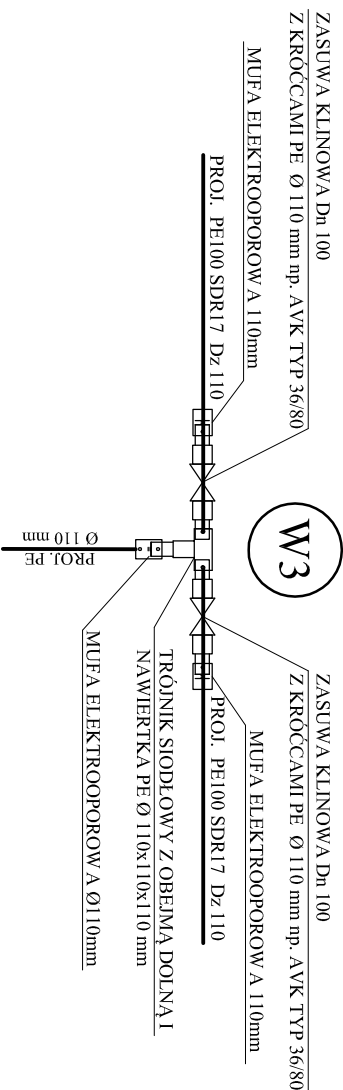


W4 W17

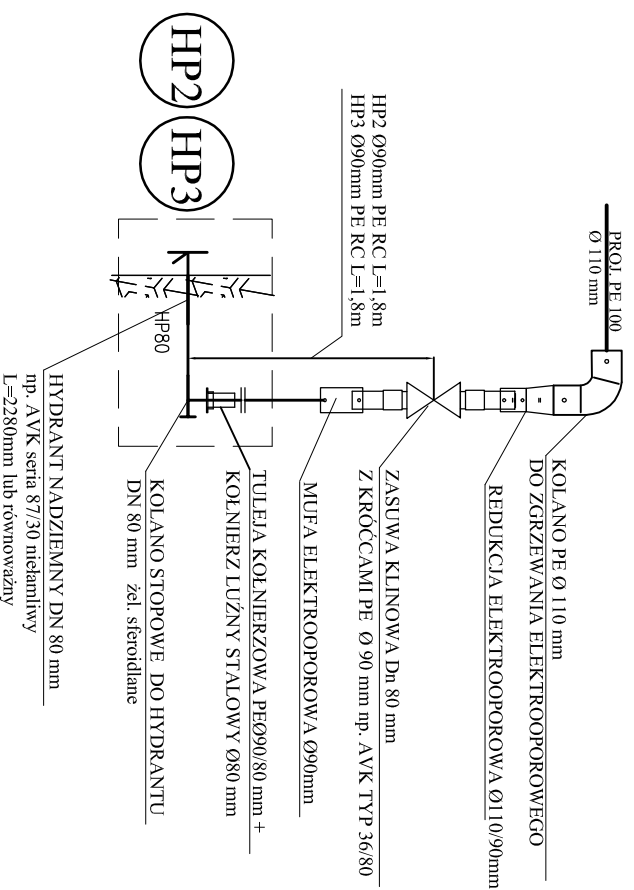

W11

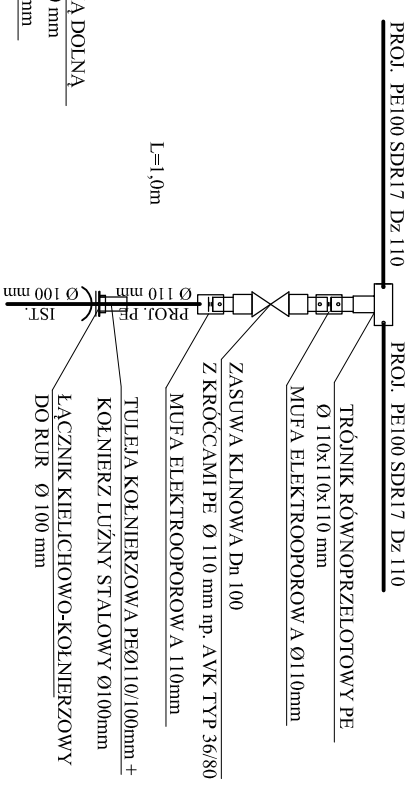

Pw6

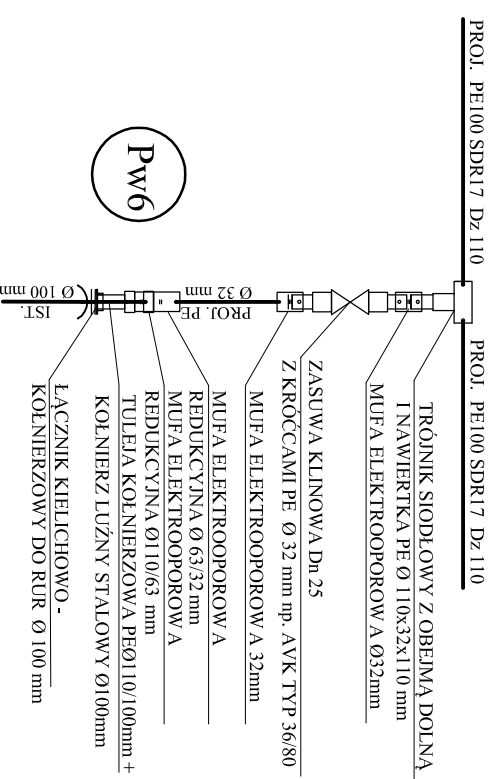

UWAGA:
Przed przystąpieniem do robót należy sprawdzić materiał i średnicę przewodów i dostosować do istniejących materiałów i średnic w porównaniu z W.B.Sp. z o.o.

Sankar Arkadiusz Kozłowski ul. Zamkowy 10 lok. 7 tel. 502-580-231 e-mail: sankar_arkadiusz_kozlowski@gmail.com		SANKARNIK Izabela Kozłowska	
Nazwa rysunku:	Schematy węzłów	Skala:	
Opis:	Budowa sieci wodociągowej i kanalizacji sanitarnej oraz odcińników przewodów wodociągowych i kanalizacyjnych o statusie przyłącza w ul. Kryształowej w Białymstoku	Data:	V.2017
Studium:	Projekt wykonawczy budowy sieci wodociągowej i kanalizacji sanitarnej oraz odcińników przewodów wodociągowych i kanalizacyjnych o statusie przyłącza w ul. Kryształowej w Białymstoku	Nr rysunku:	7
Biuro/projektant:	Podpis		
PROJEKTANT:	mgr inż. Izabela Kozłowska		
PDL/014/POCS/13	PDL/IS/0018/14		
WSPÓLPRACA:	mgr inż. Magdalena Hojysz		