


PROJEKT WYKONAWCZY  
 RYS. 4 PROFIL PODŁUŻNY  
 ODCINKÓW PRZEWODÓW WODOCIĄGOWYCH  
 O STATUSIE PRZYŁĄCZA  
 UL. KRYSZTAŁOWA  
 SKALA 1:100/500

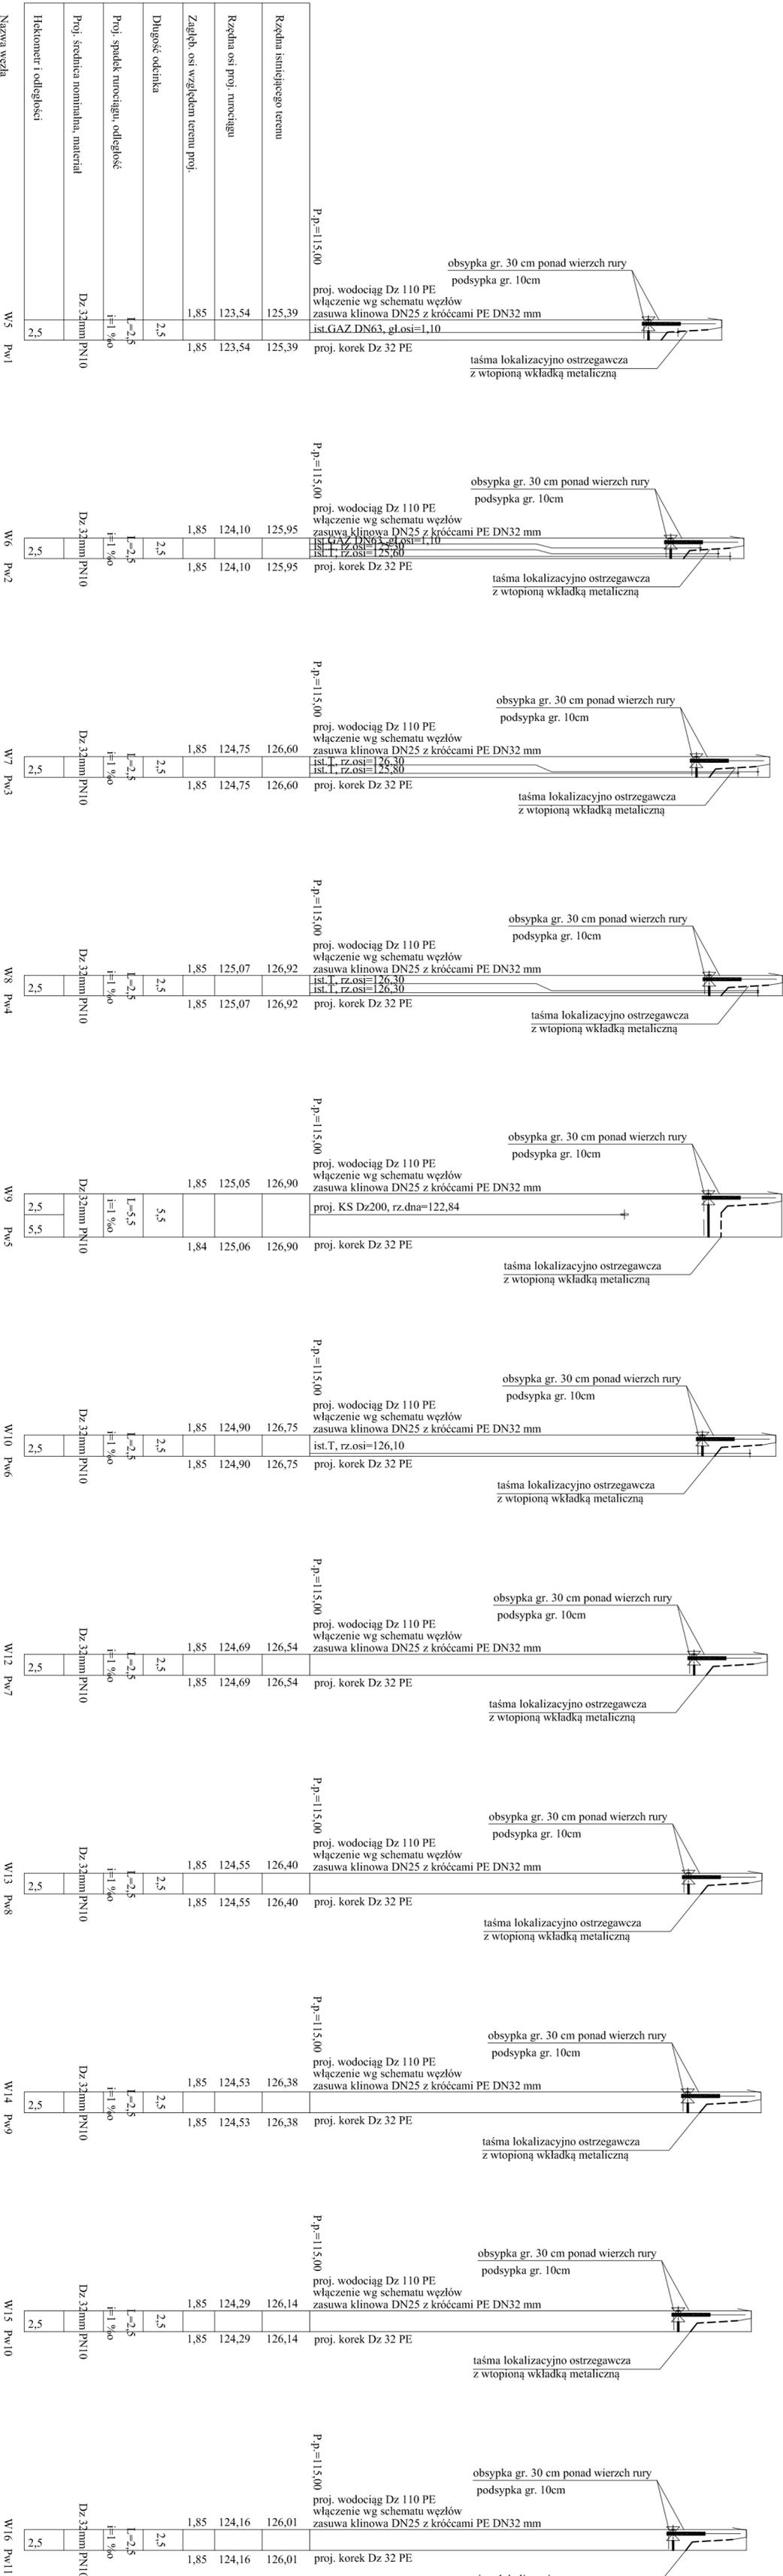

