


**PROJEKT WYKONAWCZY**  
**RYS. 6 PROFIL PODŁUŻNY ODCINKÓW**  
**PRZEWODÓW KANALIZACJI SANITARNEJ**  
**O STATUSIE PRZYŁĄCZA**  
**UL. KRYSZTAŁOWA**  
 SKALA 1:100/500

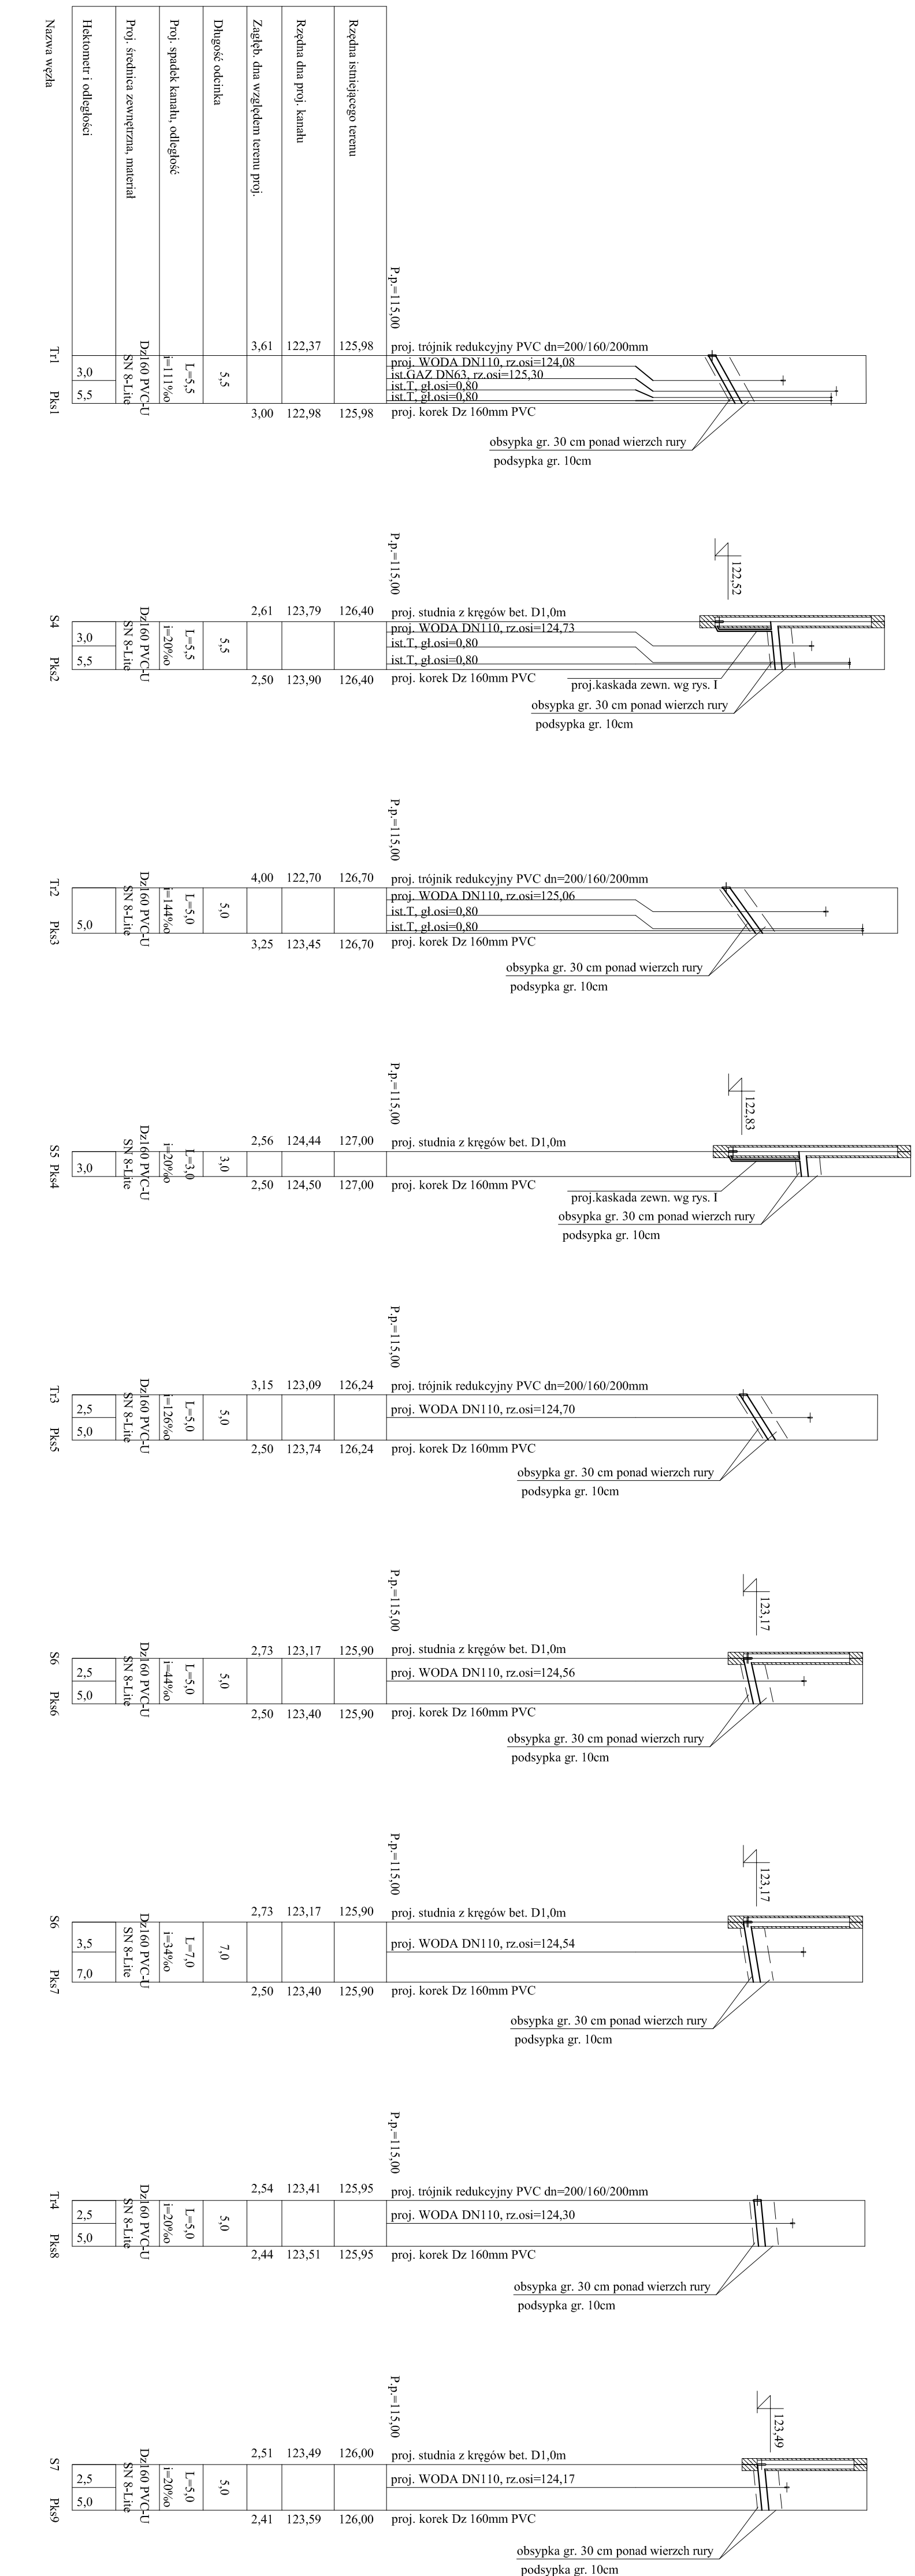

SŁOWNIKOWA KODOWA KANALIZACJA ul. Złoty Potok 10 lok. 7 62-800 Poznań e-mail: s.kodowa@wp.pl www.s.kodowa.pl		<b>SANITARIK</b> Instytut Techniczny	
Nazwa projektu: Kanał Inwestor: PULRSO1814 Projektant: mgr inż. Magdalena Horzys	Opis: Profil podłużny odcinków przewodów kanalizacyjnych o statycznym przebiegu Skala: 1:100/500 Data: 2017	Stan: Projekt wykonawczy Wzrost: 6	Wzrost: 6
PROJEKTANT: KOSZOWSKA PULRSO1814		WSPÓŁPROJEKTANT:	